



ประกาศโรงพยาบาลธัญญารักษ์สงขลา

เรื่อง ประกวดราคาจ้างก่อสร้างปรับปรุงตกแต่งภายในบ้านรับรอง จำนวน ๑ งาน ด้วยวิธีประกวดราคาอิเล็กทรอนิกส์ (e-bidding)

โรงพยาบาลธัญญารักษ์สงขลา มีความประสงค์จะประกวดราคาจ้างก่อสร้างปรับปรุงตกแต่งภายในบ้านรับรอง จำนวน ๑ งาน ด้วยวิธีประกวดราคาอิเล็กทรอนิกส์ (e-bidding) ราคาของงานจ้างก่อสร้าง ในการประกวดราคาค้างครั้งนี้ เป็นเงินทั้งสิ้น ๖๖๓,๙๘๐.๐๐ บาท (หกแสนหกหมื่นสามพันเก้าร้อยแปดสิบบาทถ้วน) ตามรายการ ดังนี้

ปรับปรุงตกแต่งภายใน บ้านรับรอง	จำนวน	๑	งาน
-----------------------------------	-------	---	-----

ผู้ยื่นข้อเสนอจะต้องมีคุณสมบัติ ดังต่อไปนี้

๑. มีความสามารถตามกฎหมาย
๒. ไม่เป็นบุคคลล้มละลาย
๓. ไม่อยู่ระหว่างเลิกกิจการ
๔. ไม่เป็นบุคคลซึ่งอยู่ระหว่างถูกระงับการยื่นข้อเสนอหรือทำสัญญากับหน่วยงานของรัฐไว้ชั่วคราว เนื่องจากเป็นผู้ที่ไม่ผ่านเกณฑ์การประเมินผลการปฏิบัติงานของผู้ประกอบการตามระเบียบ ที่รัฐมนตรีว่าการกระทรวงการคลังกำหนดตามที่ประกาศเผยแพร่ในระบบเครือข่ายสารสนเทศของกรมบัญชีกลาง
๕. ไม่เป็นบุคคลซึ่งถูกระงับชื่อไว้ในบัญชีรายชื่อผู้ทำงานและได้แจ้งเวียนชื่อให้เป็นผู้ทำงานของหน่วยงานของรัฐในระบบเครือข่ายสารสนเทศของกรมบัญชีกลาง ซึ่งรวมถึงนิติบุคคลที่ผู้ทำงานเป็นหุ้นส่วนผู้จัดการ กรรมการผู้จัดการ ผู้บริหาร ผู้มีอำนาจในการดำเนินงานในกิจการของนิติบุคคลนั้นด้วย
๖. มีคุณสมบัติและไม่มีลักษณะต้องห้ามตามที่คณะกรรมการนโยบายการจัดซื้อจัดจ้างและการบริหารพัสดุภาครัฐกำหนดในราชกิจจานุเบกษา
๗. เป็นนิติบุคคลผู้มีอาชีพรับจ้างงานที่ประกวดราคาอิเล็กทรอนิกส์ดังกล่าว
๘. ไม่เป็นผู้มีผลประโยชน์ร่วมกันกับผู้ยื่นข้อเสนอราคารายอื่นที่เข้ายื่นข้อเสนอให้แก่โรงพยาบาลธัญญารักษ์สงขลา ณ วันประกาศประกวดราคาอิเล็กทรอนิกส์ หรือไม่เป็นผู้กระทำการอันเป็นการ

ขีดขวางการแข่งขันราคาอย่างเป็นธรรม ในการประกวดราคาอิเล็กทรอนิกส์ครั้งนี้

๙. ไม่เป็นผู้ได้รับเอกสิทธิ์หรือความคุ้มกัน ซึ่งอาจปฏิเสธไม่ยอมขึ้นศาลไทย เว้นแต่รัฐบาลของผู้ยื่นข้อเสนอได้มีคำสั่งสละเอกสิทธิ์และความคุ้มกันเช่นนั้น

๑๐. ผู้ยื่นข้อเสนอต้องมีผลงานก่อสร้างประเภทเดียวกันกับผลงานที่ประกวดราคาจ้างก่อสร้างในวงเงินไม่น้อยกว่า ๓๗๐,๐๐๐.๐๐ บาท (สามแสนเจ็ดหมื่นบาทถ้วน) และเป็นผลงานที่เป็นคู่สัญญาโดยตรงกับหน่วยงานของรัฐ หรือหน่วยงานเอกชนที่ โรงพยาบาลธัญญารักษ์สงขลา เชื่อถือ

๑๑. ผู้ยื่นข้อเสนอที่ยื่นข้อเสนอในรูปแบบของ "กิจการร่วมค้า" ต้องมีคุณสมบัติดังนี้

กรณีที่ข้อตกลงระหว่างผู้เข้าร่วมค้ากำหนดให้ผู้เข้าร่วมค้ารายใดรายหนึ่งเป็นผู้เข้าร่วมค้าหลัก ข้อตกลงระหว่างผู้เข้าร่วมค้าจะต้องมีการกำหนดสัดส่วนหน้าที่และความรับผิดชอบในปริมาณงาน สิ่งของ หรือมูลค่าตามสัญญาของผู้เข้าร่วมค้าหลักมากกว่าผู้เข้าร่วมค้ารายอื่นทุกราย

กรณีที่ข้อตกลงระหว่างผู้เข้าร่วมค้ากำหนดให้ผู้เข้าร่วมค้ารายใดรายหนึ่งเป็นผู้เข้าร่วมค้าหลัก กิจการร่วมค่านั้นต้องใช้ผลงานของผู้เข้าร่วมค้าหลักรายเดียวเป็นผลงานของกิจการร่วมค้าที่ยื่นข้อเสนอ

สำหรับข้อตกลงระหว่างผู้เข้าร่วมค้าที่ไม่ได้กำหนดให้ผู้เข้าร่วมค้ารายใดเป็นผู้เข้าร่วมค้าหลัก ผู้เข้าร่วมค้าทุกรายจะต้องมีคุณสมบัติครบถ้วนตามเงื่อนไขที่กำหนดไว้ในเอกสารเชิญชวน หรือหนังสือเชิญชวน

กรณีที่ข้อตกลงระหว่างผู้เข้าร่วมค้ากำหนดให้มีการมอบหมายผู้เข้าร่วมค้ารายใดรายหนึ่งเป็นผู้ยื่นข้อเสนอ ในนามกิจการร่วมค้า การยื่นข้อเสนอดังกล่าวไม่ต้องมีหนังสือมอบอำนาจ

สำหรับข้อตกลงระหว่างผู้เข้าร่วมค้าที่ไม่ได้กำหนดให้ผู้เข้าร่วมค้ารายใดเป็นผู้ยื่นข้อเสนอผู้เข้าร่วมค้าทุกรายจะต้องลงลายมือชื่อในหนังสือมอบอำนาจให้ผู้เข้าร่วมค้ารายใดรายหนึ่งเป็นผู้ยื่นข้อเสนอในนามกิจการร่วมค้า

๑๒. ผู้ยื่นข้อเสนอต้องลงทะเบียนที่มีข้อมูลถูกต้องครบถ้วนในระบบจัดซื้อจัดจ้างภาครัฐด้วยอิเล็กทรอนิกส์ (Electronic Government Procurement : e-GP) ของกรมบัญชีกลาง

๑๓. ผู้ยื่นข้อเสนอต้องมีมูลค่าสุทธิของกิจการ ดังนี้

(๑) กรณีผู้ยื่นข้อเสนอเป็นนิติบุคคลที่จัดตั้งขึ้นตามกฎหมายไทยซึ่งได้จดทะเบียนเกินกว่า ๑ ปี ต้องมีมูลค่าสุทธิของกิจการ จากผลต่างระหว่างสินทรัพย์สุทธิหักด้วยหนี้สินสุทธิ ที่ปรากฏในงบแสดงฐานะการเงินที่มีการตรวจรับรองแล้ว ซึ่งจะต้องแสดงค่าเป็นบวก ๑ ปีสุดท้ายก่อนวันยื่นข้อเสนอ

(๒) สำหรับการจัดซื้อจัดจ้างครั้งหนึ่งที่มีวงเงินเกิน ๕๐๐,๐๐๐ บาทขึ้นไป กรณีผู้ยื่นข้อเสนอเป็นบุคคลธรรมดา โดยพิจารณาจากหนังสือรับรองบัญชีเงินฝาก ไม่เกิน ๙๐ วันก่อนวันยื่นข้อเสนอ โดยต้องมีเงินฝากคงเหลือในบัญชีธนาคารเป็นมูลค่า ๑ ใน ๔ ของมูลค่างบประมาณของโครงการหรือรายการที่ยื่นข้อเสนอในแต่ละครั้ง และหากเป็นผู้ชนะการจัดซื้อจัดจ้างหรือเป็นผู้ได้รับการคัดเลือกจะต้องแสดงบัญชีเงินฝากที่มีมูลค่าดังกล่าวอีกครั้งหนึ่งในวันลงนามในสัญญา

(๓) กรณีที่ผู้ยื่นข้อเสนอไม่มีมูลค่าสุทธิของกิจการหรือทุนจดทะเบียน หรือมีแต่ไม่

เพียงพอที่จะ เข้ายื่นข้อเสนอ ผู้ยื่นข้อเสนอสามารถขอวงเงินสินเชื่อ โดยต้องมีวงเงินสินเชื่อ ๑ ใน ๔ ของมูลค่างบประมาณของโครงการหรือรายการที่ยื่นข้อเสนอในครั้งนั้น (สินเชื่อที่ธนาคารภายในประเทศ หรือบริษัทเงินทุนหรือบริษัทเงินทุนหลักทรัพย์ที่ได้รับอนุญาตให้ประกอบกิจการเงินทุนเพื่อการพาณิชย์ และประกอบธุรกิจค้าประกันตามประกาศของธนาคารแห่งประเทศไทย ตามรายชื่อบริษัทเงินทุนที่ธนาคารแห่งประเทศไทยแจ้งเวียนให้ทราบ โดยพิจารณาจากยอดเงินรวมของวงเงินสินเชื่อที่สำนักงานใหญ่รับรอง หรือที่สำนักงานสาขารับรอง (กรณีได้รับมอบอำนาจจากสำนักงานใหญ่) ซึ่งออกให้แก่ผู้ยื่นข้อเสนอ นับถึงวันยื่นข้อเสนอไม่เกิน ๙๐ วัน)

(๔) กรณีตาม (๑) - (๓) ยกเว้นสำหรับกรณีดังต่อไปนี้

(๔.๑) กรณีที่ผู้ยื่นข้อเสนอเป็นหน่วยงานของรัฐ

(๔.๒) นิติบุคคลที่จัดตั้งขึ้นตามกฎหมายไทยที่อยู่ระหว่างการฟื้นฟูกิจการตามพระราชบัญญัติล้มละลาย (ฉบับที่ ๑๐) พ.ศ. ๒๕๖๑

(๔.๓) งานจ้างก่อสร้าง ที่กรมบัญชีกลางได้ขึ้นทะเบียนผู้ประกอบการงานก่อสร้างแล้ว และงานจ้างก่อสร้างที่หน่วยงานของรัฐได้มีการจัดทำบัญชีผู้ประกอบการงานก่อสร้างที่มีคุณสมบัติเบื้องต้นไว้แล้ว ก่อนวันที่พระราชบัญญัติการจัดซื้อจัดจ้างและการบริหารพัสดุภาครัฐมีผลใช้บังคับ ผู้ยื่นข้อเสนอต้องยื่นข้อเสนอและเสนอราคาทางระบบจัดซื้อจัดจ้างภาครัฐด้วยอิเล็กทรอนิกส์ ในวันที่ ๓ กรกฎาคม ๒๕๖๖ ระหว่างเวลา ๐๙.๐๐ น. ถึง ๑๒.๐๐ น.

ผู้สนใจสามารถขอรับเอกสารประกวดราคาอิเล็กทรอนิกส์ โดยดาวน์โหลดเอกสารทางระบบจัดซื้อจัดจ้างภาครัฐด้วยอิเล็กทรอนิกส์ หัวข้อ ค้นหาประกาศจัดซื้อจัดจ้างได้ตั้งแต่วันที่ประกาศจนถึงวันเสนอราคา

ผู้ยื่นข้อเสนอสามารถเตรียมเอกสารข้อเสนอได้ตั้งแต่วันที่ประกาศจนถึงวันเสนอราคา

ผู้สนใจสามารถดูรายละเอียดได้ที่เว็บไซต์ www.sttc.go.th หรือ www.sprocurement.go.th หรือสอบถามทางโทรศัพท์หมายเลข ๐๗๔-๓๐๒๔๖๒ ในวันและเวลาราชการ

ประกาศ ณ วันที่ ๒๒ มิถุนายน พ.ศ. ๒๕๖๖

ธวัช ลาพินี

(นายธวัช ลาพินี)

ผู้อำนวยการโรงพยาบาลธัญญารักษ์สงขลา



เอกสารประกวดราคาจ้างก่อสร้างด้วยการประกวดราคาอิเล็กทรอนิกส์ (e-bidding)

เลขที่ ๐๐๖/๒๕๖๖

ประกวดราคาจ้างก่อสร้างปรับปรุงตกแต่งภายในบ้านรับรอง จำนวน ๑ งาน ด้วยวิธีประกวดราคา

อิเล็กทรอนิกส์ (e-bidding)

ตามประกาศ โรงพยาบาลธัญญารักษ์สงขลา

ลงวันที่ ๒๒ มิถุนายน ๒๕๖๖

โรงพยาบาลธัญญารักษ์สงขลา ซึ่งต่อไปนี้จะเรียกว่า "โรงพยาบาล" มีความประสงค์จะ
ประกวดราคาจ้างก่อสร้างปรับปรุงตกแต่งภายในบ้านรับรอง จำนวน ๑ งาน ด้วยวิธีประกวดราคา
อิเล็กทรอนิกส์ (e-bidding) ด้วยวิธีประกวดราคาอิเล็กทรอนิกส์ (e-bidding) โดยมีข้อแนะนำและข้อกำหนด
ดังต่อไปนี้

๑. เอกสารแนบท้ายเอกสารประกวดราคาอิเล็กทรอนิกส์

๑.๑ ร่างรายละเอียดขอบเขตของงานทั้งโครงการ (Terms of Reference : TOR)

๑.๒ แบบใบเสนอราคาที่กำหนดไว้ในระบบจัดซื้อจัดจ้างภาครัฐด้วยอิเล็กทรอนิกส์

๑.๓ แบบสัญญาจ้างก่อสร้าง

๑.๔ แบบหนังสือค้ำประกัน

(๑) หลักประกันสัญญา

๑.๕ สูตรการปรับราคา

๑.๖ บทนิยาม

(๑) ผู้ที่มีผลประโยชน์ร่วมกัน

(๒) การขัดขวางการแข่งขันอย่างเป็นธรรม

๑.๗ แบบบัญชีเอกสารที่กำหนดไว้ในระบบจัดซื้อจัดจ้างภาครัฐด้วยอิเล็กทรอนิกส์

(๑) บัญชีเอกสารส่วนที่ ๑

(๒) บัญชีเอกสารส่วนที่ ๒

๑.๘ แผนการใช้วัสดุที่ผลิตภายในประเทศและแผนการใช้เหล็กที่ผลิตภายในประเทศ

๑.๙ แผนการทำงาน

๒. คุณสมบัติของผู้ยื่นข้อเสนอ

๒.๑ มีความสามารถตามกฎหมาย

๒.๒ ไม่เป็นบุคคลล้มละลาย

๒.๓ ไม่อยู่ระหว่างเลิกกิจการ

๒.๔ ไม่เป็นบุคคลซึ่งอยู่ระหว่างถูกระงับการยื่นข้อเสนอหรือทำสัญญากับหน่วยงานของรัฐไว้ชั่วคราว เนื่องจากเป็นผู้ที่ไม่ผ่านเกณฑ์การประเมินผลการปฏิบัติงานของผู้ประกอบการตามระเบียบที่รัฐมนตรีว่าการกระทรวงการคลังกำหนดตามที่ประกาศเผยแพร่ในระบบเครือข่ายสารสนเทศของกรมบัญชีกลาง

๒.๕ ไม่เป็นบุคคลซึ่งถูกระงับชื่อไว้ในบัญชีรายชื่อผู้ทำงานและได้แจ้งเวียนชื่อให้เป็นผู้ทำงานของหน่วยงานของรัฐในระบบเครือข่ายสารสนเทศของกรมบัญชีกลาง ซึ่งรวมถึงนิติบุคคลที่ผู้ทำงานเป็นหุ้นส่วนผู้จัดการ กรรมการผู้จัดการ ผู้บริหาร ผู้มีอำนาจในการดำเนินงานในกิจการของนิติบุคคลนั้นด้วย

๒.๖ มีคุณสมบัติและไม่มีลักษณะต้องห้ามตามที่คณะกรรมการนโยบายการจัดซื้อจัดจ้าง และการบริหารพัสดุภาครัฐกำหนดในราชกิจจานุเบกษา

๒.๗ เป็นนิติบุคคลผู้มีอาชีพรับจ้างงานที่ประกวดราคาอิเล็กทรอนิกส์ดังกล่าว

๒.๘ ไม่เป็นผู้มีผลประโยชน์ร่วมกันกับผู้ยื่นข้อเสนอรายอื่นที่เข้ายื่นข้อเสนอให้แก่ โรงพยาบาล ณ วันประกาศประกวดราคาอิเล็กทรอนิกส์ หรือไม่เป็นผู้กระทำการอันเป็นการขัดขวาง การแข่งขัน อย่างเป็นธรรมในการประกวดราคาอิเล็กทรอนิกส์ครั้งนี้

๒.๙ ไม่เป็นผู้ได้รับเอกสิทธิ์หรือความคุ้มกัน ซึ่งอาจปฏิเสธไม่ยอมขึ้นศาลไทย เว้นแต่รัฐบาล ของผู้ยื่นข้อเสนอได้มีคำสั่งให้สละเอกสิทธิ์และความคุ้มกันเช่นนั้น

๒.๑๐ ผู้ยื่นข้อเสนอต้องมีผลงานก่อสร้างประเภทเดียวกันกับผลงานที่ประกวดราคา จ้าง ก่อสร้างในวงเงินไม่น้อยกว่า ๓๗๐,๐๐๐.๐๐ บาท (สามแสนเจ็ดหมื่นบาทถ้วน) และเป็นผลงานที่เป็น คู่สัญญาโดยตรงกับหน่วยงานของรัฐ หรือหน่วยงานเอกชนที่ โรงพยาบาลธัญญารักษ์สงขลา เชื้อถือ

๒.๑๑ กิจการร่วมค้าที่ยื่นข้อเสนอในรูปแบบของ "กิจการร่วมค้า" ต้องมีคุณสมบัติดังนี้
กรณีที่ข้อตกลงระหว่างผู้เข้าร่วมค้ากำหนดให้ผู้เข้าร่วมค้ารายใดรายหนึ่งเป็นผู้ เข้าร่วมค้าหลัก ข้อตกลงระหว่างผู้เข้าร่วมค้าจะต้องมีการกำหนดสัดส่วนหน้าที่และความรับผิดชอบในปริมาณ งาน สิ่งของหรือมูลค่าตามสัญญาของผู้เข้าร่วมค้าหลักมากกว่าผู้เข้าร่วมค้ารายอื่นทุกราย

กรณีที่ข้อตกลงระหว่างผู้เข้าร่วมค้ากำหนดให้ผู้เข้าร่วมค้ารายใดรายหนึ่งเป็นผู้ เข้าร่วมค้าหลัก กิจการร่วมค่านั้นต้องใช้ผลงานของผู้เข้าร่วมค้าหลักรายเดียวเป็นผลงานของกิจการร่วมค้าที่ยื่น ข้อเสนอ

สำหรับข้อตกลงระหว่างผู้เข้าร่วมค้าที่ไม่ได้กำหนดให้ผู้เข้าร่วมค้ารายใดเป็นผู้เข้า ร่วมค้าหลัก ผู้เข้าร่วมค้าทุกรายจะต้องมีคุณสมบัติครบถ้วนตามเงื่อนไขที่กำหนดไว้ในเอกสารเชิญชวน หรือ หนังสือเชิญชวน

กรณีที่ข้อตกลงระหว่างผู้เข้าร่วมค้ากำหนดให้มีการมอบหมายผู้เข้าร่วมค้ารายใด รายหนึ่งเป็นผู้ยื่นข้อเสนอ ในนามกิจการร่วมค้า การยื่นข้อเสนอดังกล่าวไม่ต้องมีหนังสือมอบอำนาจ

สำหรับข้อตกลงระหว่างผู้เข้าร่วมคำที่ไม่ได้กำหนดให้ผู้เข้าร่วมคำรายใดเป็นผู้ยื่นข้อเสนอ ผู้เข้าร่วมคำทุกรายจะต้องลงลายมือชื่อในหนังสือมอบอำนาจให้ผู้เข้าร่วมคำรายใดรายหนึ่งเป็นผู้ยื่นข้อเสนอ ในนามกิจการร่วมค้า

๒.๑๒ ผู้ยื่นข้อเสนอต้องลงทะเบียนที่มีข้อมูลถูกต้องครบถ้วนในระบบจัดซื้อจัดจ้างภาครัฐด้วย อิเล็กทรอนิกส์ (Electronic Government Procurement : e-GP) ของกรมบัญชีกลาง

๒.๑๓ ผู้ยื่นข้อเสนอต้องมีมูลค่าสุทธิของกิจการ ดังนี้

(๑) กรณีผู้ยื่นข้อเสนอเป็นนิติบุคคลที่จัดตั้งขึ้นตามกฎหมายไทยซึ่งได้จดทะเบียนเกินกว่า ๑ ปี ต้องมีมูลค่าสุทธิของกิจการ จากผลต่างระหว่างสินทรัพย์สุทธิหักด้วยหนี้สินสุทธิ ที่ปรากฏในงบแสดงฐานะการเงินที่มีการตรวจรับรองแล้ว ซึ่งจะต้องแสดงค่าเป็นบวก ๑ ปีสุดท้ายก่อนวันยื่นข้อเสนอ

(๒) สำหรับการจัดซื้อจัดจ้างครั้งหนึ่งที่มีวงเงินเกิน ๕๐๐,๐๐๐ บาทขึ้นไป กรณีผู้ยื่นข้อเสนอเป็นบุคคลธรรมดา โดยพิจารณาจากหนังสือรับรองบัญชีเงินฝาก ไม่เกิน ๙๐ วันก่อนวันยื่นข้อเสนอ โดยต้องมีเงินฝากคงเหลือในบัญชีธนาคารเป็นมูลค่า ๑ ใน ๔ ของมูลค่างบประมาณของโครงการหรือรายการที่ยื่นข้อเสนอในแต่ละครั้ง และหากเป็นผู้ชนะการจัดซื้อจัดจ้างหรือเป็นผู้ได้รับการคัดเลือกจะต้องแสดงบัญชีเงินฝากที่มีมูลค่าดังกล่าวอีกครั้งหนึ่งในวันลงนามในสัญญา

(๓) กรณีที่ผู้ยื่นข้อเสนอไม่มีมูลค่าสุทธิของกิจการหรือทุนจดทะเบียน หรือมีแต่ไม่เพียงพอที่จะ เข้ายื่นข้อเสนอ ผู้ยื่นข้อเสนอสามารถขอวงเงินสินเชื่อ โดยต้องมีวงเงินสินเชื่อ ๑ ใน ๔ ของมูลค่างบประมาณของโครงการหรือรายการที่ยื่นข้อเสนอในครั้งนั้น (สินเชื่อที่ธนาคารภายในประเทศ หรือบริษัทเงินทุนหรือบริษัทเงินทุนหลักทรัพย์ที่ได้รับอนุญาตให้ประกอบกิจการเงินทุนเพื่อการพาณิชย์ และประกอบธุรกิจค้าประกันตามประกาศของธนาคารแห่งประเทศไทย ตามรายชื่อบริษัทเงินทุนที่ธนาคารแห่งประเทศไทยแจ้งเวียนให้ทราบ โดยพิจารณาจากยอดเงินรวมของวงเงินสินเชื่อที่สำนักงานใหญ่รับรอง หรือที่สำนักงานสาขารับรอง (กรณีได้รับมอบอำนาจจากสำนักงานใหญ่) ซึ่งออกให้แก่ผู้ยื่นข้อเสนอ นับถึงวันยื่นข้อเสนอไม่เกิน ๙๐ วัน)

(๔) กรณีตาม (๑) - (๓) ยกเว้นสำหรับกรณีดังต่อไปนี้

(๔.๑) กรณีที่ผู้ยื่นข้อเสนอเป็นหน่วยงานของรัฐ

(๔.๒) นิติบุคคลที่จัดตั้งขึ้นตามกฎหมายไทยที่อยู่ระหว่างการฟื้นฟูกิจการตามพระราชบัญญัติล้มละลาย (ฉบับที่ ๑๐) พ.ศ. ๒๕๖๑

(๔.๓) งานจ้างก่อสร้าง ที่กรมบัญชีกลางได้ขึ้นทะเบียนผู้ประกอบการงานก่อสร้างแล้ว และงานจ้างก่อสร้างที่หน่วยงานของรัฐได้มีการจัดทำบัญชีผู้ประกอบการงานก่อสร้างที่มีคุณสมบัติเบื้องต้นไว้แล้ว ก่อนวันที่พระราชบัญญัติการจัดซื้อจัดจ้างและการบริหารพัสดุภาครัฐมีผลใช้บังคับ

๓. หลักฐานการยื่นข้อเสนอ

ผู้ยื่นข้อเสนอจะต้องเสนอเอกสารหลักฐานยื่นมาพร้อมกับการเสนอราคาทางระบบจัดซื้อจัดจ้างภาครัฐด้วยอิเล็กทรอนิกส์ โดยแยกเป็น ๒ ส่วน คือ

๓.๑ ส่วนที่ ๑ อย่างน้อยต้องมีเอกสารดังต่อไปนี้

(๑) ในกรณีผู้ยื่นข้อเสนอเป็นนิติบุคคล

(ก) ห้างหุ้นส่วนสามัญหรือห้างหุ้นส่วนจำกัด ให้ยื่นสำเนาหนังสือรับรองการจดทะเบียนนิติบุคคล บัญชีรายชื่อหุ้นส่วนผู้จัดการ ผู้มีอำนาจควบคุม (ถ้ามี)

(ข) บริษัทจำกัดหรือบริษัทมหาชนจำกัด ให้ยื่นสำเนาหนังสือรับรองการจดทะเบียนนิติบุคคล หนังสือบริคณห์สนธิ บัญชีรายชื่อกรรมการผู้จัดการ ผู้มีอำนาจควบคุม (ถ้ามี) และบัญชีผู้ถือหุ้นรายใหญ่ (ถ้ามี)

(๒) ในกรณีผู้ยื่นข้อเสนอเป็นบุคคลธรรมดาหรือคณะบุคคลที่มีใจนิติบุคคล ให้ยื่นสำเนาบัตรประจำตัวประชาชนของผู้ยื่น ข้อเสนอข้อตกลงที่แสดงถึงการเข้าเป็นหุ้นส่วน (ถ้ามี) สำเนาบัตรประจำตัวประชาชนของผู้เป็นหุ้นส่วน หรือสำเนาหนังสือเดินทางของผู้เป็นหุ้นส่วนที่มีได้ถือสัญชาติไทย

(๓) ในกรณีผู้ยื่นข้อเสนอเป็นผู้ยื่นข้อเสนอร่วมกันในฐานะเป็นผู้ร่วมค้า ให้ยื่นสำเนาสัญญาของการเข้าร่วมค้า และเอกสารตามที่ระบุไว้ใน (๑) หรือ (๒) ของผู้ร่วมค้า แล้วแต่กรณี

(๔) ผู้ยื่นข้อเสนอต้องแสดงหลักฐานเกี่ยวกับมูลค่าสุทธิของกิจการ ดังนี้

(๔.๑) ในกรณีผู้ยื่นข้อเสนอเป็นนิติบุคคล ให้ยื่นงบแสดงฐานะการเงินที่มีการรับรองแล้ว ๑ ปีสุดท้ายก่อนวันยื่นข้อเสนอ โดยให้ยื่นขณะเข้าเสนอราคา

(๔.๒) ในกรณีผู้ยื่นข้อเสนอเป็นบุคคลธรรมดา ให้ยื่นหนังสือรับรองบัญชีเงินฝาก ไม่เกิน ๙๐ วัน ก่อนวันยื่นข้อเสนอ โดยให้ยื่นขณะเข้าเสนอราคา และจะต้องแสดงหนังสือรับรองบัญชีเงินฝากที่มีมูลค่าดังกล่าวอีกครั้งหนึ่งในวันลงนามในสัญญา

(๔.๓) กรณีที่ผู้ยื่นข้อเสนอไม่มีมูลค่าสุทธิของกิจการและทุนจดทะเบียน หรือมีแต่ไม่เพียงพอที่จะเข้ายื่นข้อเสนอ ให้ยื่นสำเนาหนังสือรับรองวงเงินสินเชื่อ (สินเชื่อที่ธนาคารภายในประเทศหรือบริษัทเงินทุนหรือบริษัทเงินทุนหลักทรัพย์ที่ได้รับอนุญาตให้ประกอบกิจการเงินทุนเพื่อการพาณิชย์และประกอบธุรกิจค้าประกัน ตามประกาศของธนาคารแห่งประเทศไทย ตามรายชื่อบริษัทเงินทุนที่ธนาคารแห่งประเทศไทยแจ้งเวียนให้ทราบ โดยพิจารณาจากยอดเงินรวมของวงเงินสินเชื่อที่สำนักงานใหญ่รับรองหรือที่สำนักงานสาขารับรอง (กรณีได้รับมอบอำนาจจากสำนักงานใหญ่) ซึ่งออกให้แก่ผู้ยื่นข้อเสนอ นับถึงวันยื่นข้อเสนอไม่เกิน ๙๐ วัน)

(๕) สำเนาใบทะเบียนพาณิชย์ (ถ้ามี)

(๖) สำเนาใบทะเบียนภาษีมูลค่าเพิ่ม (ถ้ามี)

(๗) บัญชีเอกสารส่วนที่ ๑ ทั้งหมดที่ได้ยื่นพร้อมกับการเสนอราคาทางระบบจัดซื้อจัดจ้างภาครัฐด้วยอิเล็กทรอนิกส์ ตามแบบในข้อ ๑.๗ (๑) โดยไม่ต้องแนบในรูปแบบ PDF File (Portable Document Format)

ทั้งนี้ เมื่อผู้ยื่นข้อเสนอดำเนินการแนบไฟล์เอกสารตามบัญชีเอกสารส่วนที่ ๑ ครบถ้วน ถูกต้องแล้ว ระบบจัดซื้อจัดจ้างภาครัฐด้วยอิเล็กทรอนิกส์จะสร้างบัญชีเอกสารส่วนที่ ๑ ตามแบบในข้อ ๑.๗ (๑) ให้โดยผู้ยื่นข้อเสนอไม่ต้องแนบบัญชีเอกสารส่วนที่ ๑ ดังกล่าวในรูปแบบ PDF File (Portable Document Format)

๓.๒ ส่วนที่ ๒ อย่างน้อยต้องมีเอกสารดังต่อไปนี้

(๑) ในกรณีที่ผู้ยื่นข้อเสนอมอบอำนาจให้บุคคลอื่นกระทำการแทนให้แนบหนังสือมอบอำนาจซึ่งติดอากรแสตมป์ตามกฎหมาย โดยมีหลักฐานแสดงตัวตนของผู้มอบอำนาจและผู้รับมอบอำนาจ ทั้งนี้หากผู้รับมอบอำนาจเป็นบุคคลธรรมดาต้องเป็นผู้ที่บรรลุนิติภาวะตามกฎหมายแล้วเท่านั้น

(๒) สำเนาหนังสือรับรองผลงานก่อสร้าง

(๓) สำเนาสัญญาจ้าง

(๔) สำเนาใบขึ้นทะเบียนผู้ประกอบการวิสาหกิจขนาดกลางและขนาดย่อม (SMEs) (ถ้ามี)

(๕) บัญชีเอกสารส่วนที่ ๒ ทั้งหมดที่ได้ยื่นพร้อมกับการเสนอราคาทางระบบจัดซื้อจัดจ้างภาครัฐด้วยอิเล็กทรอนิกส์ตามแบบในข้อ ๑.๗ (๒) โดยไม่ต้องแนบในรูปแบบ PDF File (Portable Document Format)

ทั้งนี้ เมื่อผู้ยื่นข้อเสนอดำเนินการแนบไฟล์เอกสารตามบัญชีเอกสารส่วนที่ ๒ ครบถ้วน ถูกต้องแล้ว ระบบจัดซื้อจัดจ้างภาครัฐด้วยอิเล็กทรอนิกส์จะสร้างบัญชีเอกสารส่วนที่ ๒ ตามแบบในข้อ ๑.๗ (๒) ให้โดยผู้ยื่นข้อเสนอไม่ต้องแนบบัญชีเอกสารส่วนที่ ๒ ดังกล่าวในรูปแบบ PDF File (Portable Document Format)

๔. การเสนอราคา

๔.๑ ผู้ยื่นข้อเสนอต้องยื่นข้อเสนอ และเสนอราคาทางระบบจัดซื้อจัดจ้างภาครัฐด้วยอิเล็กทรอนิกส์ตามที่กำหนดไว้ในเอกสารประกวดราคาอิเล็กทรอนิกส์ โดยไม่มีเงื่อนไขใดๆ ทั้งสิ้น และจะต้องกรอกข้อความให้ถูกต้องครบถ้วน พร้อมทั้งหลักฐานแสดงตัวตนและทำการยืนยันตัวตนของผู้ยื่นข้อเสนอ โดยไม่ต้องแนบบใบเสนอราคาในรูปแบบ PDF File (Portable Document Format)

๔.๒ ให้ผู้ยื่นข้อเสนอกรอกรายละเอียดการเสนอราคาในใบเสนอราคาตามแนบเอกสารประกวดราคาจ้างก่อสร้างด้วยวิธีประกวดราคาอิเล็กทรอนิกส์ (e-bidding) ข้อ ๑.๒ ให้ครบถ้วน โดยไม่ต้องยื่น ใบแจ้งปริมาณงานและราคาและใบบัญชีรายการก่อสร้าง ในรูปแบบ PDF File (Portable Document Format)

ในการเสนอราคาให้เสนอราคาเป็นเงินบาทและเสนอราคาได้เพียงครั้งเดียวและราคาเดียว โดยเสนอราคารวม หรือราคาต่อหน่วย หรือราคาต่อรายการ ตามเงื่อนไขที่ระบุไว้ท้ายใบเสนอราคาให้ถูกต้อง ทั้งนี้ ราคารวมที่เสนอจะต้องตรงกันทั้งตัวเลขและตัวหนังสือ ถ้าตัวเลขและตัวหนังสือไม่ตรงกัน ให้ถือตัวหนังสือเป็นสำคัญ โดยคิดราคารวมทั้งสิ้นซึ่งรวมค่าภาษีมูลค่าเพิ่ม ภาษีอากรอื่น และค่าใช้จ่ายที่ปวงไว้แล้ว

ราคาที่เสนอจะต้องเสนอกำหนดยื่นราคาไม่น้อยกว่า ๓๐ วัน ตั้งแต่วันเสนอราคาโดยภายในกำหนดยื่นราคา ผู้ยื่นข้อเสนอต้องรับผิดชอบราคาที่ตนได้เสนอไว้และจะถอนการเสนอราคามีได้

๔.๓ ผู้ยื่นข้อเสนอจะต้องเสนอกำหนดเวลาดำเนินการก่อสร้างแล้วเสร็จไม่เกิน ๖๐

วัน นับถัดจากวันลงนามในสัญญาจ้าง หรือวันที่ได้รับหนังสือแจ้งจาก โรงพยาบาล ให้เริ่มทำงาน

๔.๔ ก่อนเสนอราคา ผู้ยื่นข้อเสนอควรตรวจดูร่างสัญญา ร่างรายละเอียดขอบเขตของงานทั้งโครงการ (Terms of Reference : TOR) ให้ถี่ถ้วนและเข้าใจเอกสารประกวดราคาจ้างอิเล็กทรอนิกส์ทั้งหมดเสียก่อนที่จะตกลงยื่นข้อเสนอตามเงื่อนไขในเอกสารประกวดราคาจ้างอิเล็กทรอนิกส์

๔.๕ ผู้ยื่นข้อเสนอจะต้องยื่นข้อเสนอและเสนอราคาทางระบบจัดซื้อจัดจ้างภาครัฐด้วย อิเล็กทรอนิกส์ในวันที่ ๓ กรกฎาคม ๒๕๖๖ ระหว่างเวลา ๐๙.๐๐ น. ถึง ๑๒.๐๐ น. และเวลาในการเสนอราคาให้ถือตามเวลาของระบบจัดซื้อจัดจ้างภาครัฐด้วยอิเล็กทรอนิกส์เป็นเกณฑ์

เมื่อพ้นกำหนดเวลายื่นข้อเสนอและเสนอราคาแล้ว จะไม่รับเอกสารการยื่นข้อเสนอ และการเสนอราคาใดๆ โดยเด็ดขาด

๔.๖ ผู้ยื่นข้อเสนอต้องจัดทำเอกสารสำหรับใช้ในการเสนอราคาในรูปแบบไฟล์เอกสาร ประเภท PDF File (Portable Document Format) โดยผู้ยื่นข้อเสนอต้องเป็นผู้รับผิดชอบตรวจสอบความครบถ้วน ถูกต้อง และชัดเจนของเอกสาร PDF File ก่อนที่จะยืนยันการเสนอราคา แล้วจึงส่งข้อมูล (Upload) เพื่อเป็นการเสนอราคาให้แก่โรงพยาบาล ผ่านทางระบบจัดซื้อจัดจ้างภาครัฐด้วยอิเล็กทรอนิกส์

๔.๗ คณะกรรมการพิจารณาผลการประกวดราคาอิเล็กทรอนิกส์จะดำเนินการตรวจสอบ คุณสมบัติของผู้ยื่นข้อเสนอแต่ละรายว่า เป็นผู้ยื่นข้อเสนอที่มีผลประโยชน์ร่วมกันกับผู้ยื่นเสนอรายอื่นตามข้อ ๑.๖ (๑) หรือไม่ หากปรากฏว่าผู้ยื่นเสนอรายใดเป็นผู้ยื่นข้อเสนอที่มีผลประโยชน์ร่วมกันกับผู้ยื่นเสนอรายอื่น คณะกรรมการฯ จะตัดรายชื่อผู้ยื่นเสนอราคาที่มีผลประโยชน์ร่วมกันนั้นออกจากการเป็นผู้ยื่นข้อเสนอ

หากปรากฏต่อคณะกรรมการพิจารณาผลการประกวดราคาอิเล็กทรอนิกส์ว่า ก่อนหรือในขณะที่มีการพิจารณาข้อเสนอ มีผู้ยื่นเสนอรายใดกระทำการอันเป็นการขัดขวางการแข่งขันอย่างเป็นธรรมตาม ข้อ ๑.๖ (๒) และคณะกรรมการฯ เชื่อว่ามีการกระทำอันเป็นการขัดขวางการแข่งขันอย่างเป็นธรรม คณะกรรมการฯ จะตัดรายชื่อผู้ยื่นเสนอรายนั้นออกจากการเป็นผู้ยื่นข้อเสนอ และโรงพยาบาล จะพิจารณาลงโทษผู้ยื่นเสนอดังกล่าวเป็นผู้ทำงาน เว้นแต่ โรงพยาบาล จะพิจารณาเห็นว่า ผู้ยื่นเสนอรายนั้น มิใช่เป็นผู้ริเริ่มให้มีการกระทำดังกล่าวและได้ให้ความร่วมมือเป็นประโยชน์ต่อการพิจารณาของโรงพยาบาล

๔.๘ ผู้ยื่นข้อเสนอจะต้องปฏิบัติ ดังนี้

(๑) ปฏิบัติตามเงื่อนไขที่ระบุไว้ในเอกสารประกวดราคาอิเล็กทรอนิกส์

(๒) ราคาที่เสนอจะต้องเป็นราคาที่รวมภาษีมูลค่าเพิ่ม และภาษีอื่นๆ (ถ้ามี)

รวมค่าใช้จ่ายทั้งปวงไว้ด้วยแล้ว

(๓) ผู้ยื่นข้อเสนอจะต้องลงทะเบียนเพื่อเข้าสู่กระบวนการเสนอราคา ตามวัน

เวลาที่กำหนด

(๔) ผู้ยื่นข้อเสนอจะถอนการเสนอราคาที่เสนอแล้วไม่ได้

(๕) ผู้ยื่นข้อเสนอต้องศึกษาและทำความเข้าใจในระบบและวิธีการเสนอราคา

ด้วยวิธีประกวดราคาอิเล็กทรอนิกส์ ของกรมบัญชีกลางที่แสดงไว้ในเว็บไซต์ www.gprocurement.go.th

๔.๙ คู่สัญญาต้องจัดทำแผนการทำงานมาให้ภายใน ๗ วัน นับถัดจากวันลงนามในสัญญา โดยจัดทำแผนการทำงานตามเอกสารแนบท้ายเอกสารประกวดราคาอิเล็กทรอนิกส์ เว้นแต่เป็นกรณีสัญญาที่มีวงเงินไม่เกิน ๕๐๐,๐๐๐ บาททั้งนี้ แผนการทำงานให้ถือเป็นเอกสารส่วนหนึ่งของสัญญา

๔.๑๐ ผู้ยื่นข้อเสนอที่เป็นผู้ชนะการเสนอราคาต้องจัดทำแผนการใช้พัสดุที่ผลิตในประเทศและแผนการใช้เหล็กที่ผลิตในประเทศ โดยยื่นให้หน่วยงานของรัฐภายใน ๖๐ วัน นับถัดจากวันลงนามในสัญญา

๕. หลักเกณฑ์และสิทธิในการพิจารณา

๕.๑ การพิจารณาผลการยื่นข้อเสนอประกวดราคาอิเล็กทรอนิกส์ครั้งนี้ โรงพยาบาลจะพิจารณาตัดสินโดยใช้หลักเกณฑ์ ราคา

๕.๒ การพิจารณาผู้ชนะการยื่นข้อเสนอ กรณีใช้หลักเกณฑ์ราคาในการพิจารณาผู้ชนะการยื่นข้อเสนอ โรงพยาบาล จะพิจารณาจาก ราคารวม

๕.๓ หากผู้ยื่นข้อเสนอรายใดมีคุณสมบัติไม่ถูกต้องตามข้อ ๒ หรือยื่นหลักฐานการยื่นข้อเสนอไม่ถูกต้อง หรือไม่ครบถ้วนตามข้อ ๓ หรือยื่นข้อเสนอไม่ถูกต้องตามข้อ ๔ แล้ว คณะกรรมการพิจารณาผล การประกวดราคาอิเล็กทรอนิกส์จะไม่รับพิจารณาข้อเสนอของผู้ยื่นข้อเสนอรายนั้น เว้นแต่ ผู้ยื่นข้อเสนอรายใดเสนอเอกสารทางเทคนิคหรือรายละเอียดคุณลักษณะเฉพาะของพัสดุที่จะจ้างไม่ครบถ้วน หรือเสนอรายละเอียดแตกต่างไปจากเงื่อนไขที่โรงพยาบาลกำหนดไว้ในประกาศและเอกสารประกวดราคาอิเล็กทรอนิกส์ ในส่วนที่มีใช้สาระสำคัญและความแตกต่างนั้น ไม่มีผลทำให้เกิดการได้เปรียบเสียเปรียบ ต่อผู้ยื่นข้อเสนอรายอื่น หรือเป็นการผิดพลาดเล็กน้อย คณะกรรมการฯ อาจพิจารณาผ่อนปรนการตัดสินสิทธิ ผู้ยื่นข้อเสนอรายนั้น

๕.๔ โรงพยาบาลสงวนสิทธิ์ไม่พิจารณาข้อเสนอของผู้ยื่นข้อเสนอโดยไม่มีการผ่อนผันในกรณีดังต่อไปนี้

(๑) ไม่กรอกชื่อผู้ยื่นข้อเสนอในการเสนอราคาทางระบบจัดซื้อจัดจ้าง ด้วยอิเล็กทรอนิกส์

(๒) เสนอรายละเอียดแตกต่างไปจากเงื่อนไขที่กำหนดในเอกสารประกวดราคา อิเล็กทรอนิกส์ที่เป็นสาระสำคัญ หรือมีผลทำให้เกิดความได้เปรียบเสียเปรียบแก่ผู้ยื่นข้อเสนอรายอื่น

๕.๕ ในการตัดสินการประกวดราคาอิเล็กทรอนิกส์หรือในการทำสัญญา คณะกรรมการพิจารณาผลการประกวดราคาอิเล็กทรอนิกส์หรือโรงพยาบาล มีสิทธิให้ผู้ยื่นข้อเสนอชี้แจงข้อเท็จจริงเพิ่มเติมได้ โรงพยาบาลมีสิทธิที่จะไม่รับข้อเสนอ ไม่รับราคา หรือไม่ทำสัญญา หากข้อเท็จจริงดังกล่าวไม่เหมาะสมหรือไม่ถูกต้อง

๕.๖ โรงพยาบาลทรงไว้ซึ่งสิทธิที่จะไม่รับราคาต่ำสุด หรือราคาหนึ่งราคาใด หรือราคา ที่เสนอทั้งหมดก็ได้ และอาจพิจารณาเลือกจ้างในจำนวน หรือขนาด หรือเฉพาะรายการหนึ่งรายการใด หรือ

อาจจะยกเลิก การประกวดราคาอิเล็กทรอนิกส์โดยไม่พิจารณาจัดจ้างเลยก็ได้ สุดแต่จะพิจารณา ทั้งนี้ เพื่อประโยชน์ของทางราชการเป็นสำคัญ และให้ถือว่าการตัดสินใจของ โรงพยาบาลเป็นเด็ดขาด ผู้ยื่นข้อเสนอจะเรียกร้องค่าใช้จ่าย หรือค่าเสียหายใดๆ มิได้ รวมทั้ง โรงพยาบาลจะพิจารณายกเลิกการประกวดราคา อิเล็กทรอนิกส์และลงโทษผู้ยื่นข้อเสนอเป็นผู้ทำงาน ไม่ว่าจะเป็นผู้ยื่นข้อเสนอที่ได้รับการคัดเลือกหรือไม่ก็ตาม หากมีเหตุที่เชื่อถือได้ว่ายื่นข้อเสนอกระทำการโดยไม่สุจริต เช่น การเสนอเอกสารอันเป็นเท็จ หรือใช้ชื่อ บุคคลธรรมดา หรือนิติบุคคลอื่นมาเสนอราคาแทน เป็นต้น

ในกรณีที่ผู้ยื่นข้อเสนอรายที่เสนอราคาต่ำสุด เสนอราคาต่ำจนคาดหมายได้ว่าไม่อาจ ดำเนินงานตามเอกสารประกวดราคาอิเล็กทรอนิกส์ได้ คณะกรรมการพิจารณาผลการประกวดราคา อิเล็กทรอนิกส์หรือโรงพยาบาล จะให้ผู้ยื่นข้อเสนอนั้นชี้แจงและแสดงหลักฐานที่ทำให้เชื่อได้ว่า ผู้ยื่นข้อเสนอ สามารถดำเนินงานตามเอกสารประกวดราคาอิเล็กทรอนิกส์ให้เสร็จสมบูรณ์ หากคำชี้แจงไม่เป็นที่ยอมรับได้ โรงพยาบาล มีสิทธิที่จะไม่รับข้อเสนอหรือไม่รับราคาของผู้ยื่นข้อเสนอรายนั้น ทั้งนี้ ผู้ยื่นข้อเสนอดังกล่าวไม่มีสิทธิ เรียกร้องค่าใช้จ่ายหรือค่าเสียหายใดๆ จากโรงพยาบาล

๕.๗ ก่อนลงนามในสัญญา โรงพยาบาล อาจประกาศยกเลิกการประกวดราคา อิเล็กทรอนิกส์ หากปรากฏว่ามีการกระทำที่เข้าลักษณะผู้ยื่นข้อเสนอที่ชนะการประกวดราคาหรือที่ได้รับการ คัดเลือกมีผลประโยชน์ร่วมกัน หรือมีส่วนได้เสียกับผู้ยื่นข้อเสนอรายอื่น หรือขัดขวางการแข่งขันอย่างเป็น ธรรม หรือสมยอมกันกับผู้ยื่นข้อเสนอรายอื่น หรือเจ้าหน้าที่ในการเสนอราคา หรือสื่อว่ากระทำการทุจริตอื่นใด ในการเสนอราคา

๕.๘ หากผู้ยื่นข้อเสนอซึ่งเป็นผู้ประกอบการ SMEs เสนอราคาสูงกว่าราคาต่ำสุดของผู้ยื่นข้อเสนอรายอื่นที่ไม่เกินร้อยละ ๑๐ ให้หน่วยงานของรัฐจัดซื้อจัดจ้างกับผู้ประกอบการ SMEs ดังกล่าว โดยจัดเรียงลำดับผู้ยื่นข้อเสนอซึ่งเป็นผู้ประกอบการ SMEs ซึ่งเสนอราคาสูงกว่าราคาต่ำสุดของผู้ยื่นข้อเสนอ รายอื่นไม่เกินร้อยละ ๑๐ ที่จะเรียกมาทำสัญญาไม่เกิน ๓ ราย

ผู้ยื่นข้อเสนอที่เป็นกิจการร่วมค้าที่จะได้สิทธิตามวรรคหนึ่ง ผู้เข้าร่วมค้าทุกราย จะต้องเป็นผู้ประกอบการ SMEs

ทั้งนี้ ผู้ประกอบการ SMEs ที่ได้แต้มต่อด้านราคาตามวรรคหนึ่ง จะต้องมี วงเงินสัญญาสะสมตามปีปฏิทินรวมกับราคาที่เสนอในครั้งแล้ว มีมูลค่ารวมกันไม่เกินมูลค่าของรายได้ตาม ขนาดที่ขึ้นทะเบียนไว้กับ สสว.

๕.๙ หากผู้ยื่นข้อเสนอซึ่งมิใช่ผู้ประกอบการ SMEs แต่เป็นบุคคลธรรมดาที่ถือสัญชาติ ไทยหรือนิติบุคคลที่จัดตั้งขึ้นตามกฎหมายไทยเสนอราคาสูงกว่าราคาต่ำสุดของผู้ยื่นข้อเสนอซึ่งเป็นผู้ประกอบการ SMEs ที่มีได้ถือสัญชาติไทยหรือนิติบุคคลที่จัดตั้งขึ้นตามกฎหมายของต่างประเทศไม่เกินร้อยละ ๓ ให้ จัดซื้อจัดจ้างกับบุคคลธรรมดาที่ถือสัญชาติไทยหรือนิติบุคคลที่จัดตั้งขึ้นตามกฎหมายไทยดังกล่าว

ผู้ยื่นข้อเสนอที่เป็นกิจการร่วมค้าที่จะได้สิทธิตามวรรคหนึ่ง ผู้เข้าร่วมค้าทุกราย จะต้องเป็นบุคคลธรรมดาที่ถือสัญชาติไทยหรือนิติบุคคลที่จัดตั้งขึ้นตามกฎหมายไทย

๖. การทำสัญญาจ้างก่อสร้าง

ผู้ชนะการประกวดราคาอิเล็กทรอนิกส์จะต้องทำสัญญาจ้างตามแบบสัญญา ดังระบุในข้อ ๑.๓ หรือทำข้อตกลงเป็นหนังสือกับโรงพยาบาล ภายใน ๗ วัน นับถัดจากวันที่ได้รับแจ้ง และจะต้องวางหลักประกันสัญญาเป็นจำนวนเงินเท่ากับร้อยละ ๕ ของราคาค่าจ้างที่ประกวดราคาอิเล็กทรอนิกส์ ให้โรงพยาบาลยึดถือไว้ในขณะทำสัญญาโดยใช้หลักประกันอย่างหนึ่งอย่างใด ดังต่อไปนี้

๖.๑ เงินสด

๖.๒ เช็คหรือตราพท์ที่ธนาคารเซ็นส่งจ่าย ซึ่งเป็นเช็คหรือตราพท์ลงวันที่ที่ใช้เช็คหรือตราพท์นั้น ชำระต่อเจ้าหน้าที่ในวันทำสัญญา หรือก่อนวันนั้นไม่เกิน ๓ วันทำการ

๖.๓ หนังสือค้ำประกันของธนาคารภายในประเทศ ตามตัวอย่างที่คณะกรรมการนโยบายกำหนด ดังระบุในข้อ ๑.๔ (๒) หรือจะเป็นหนังสือค้ำประกันอิเล็กทรอนิกส์ตามวิธีการที่กรมบัญชีกลางกำหนด

๖.๔ หนังสือค้ำประกันของบริษัทเงินทุน หรือบริษัทเงินทุนหลักทรัพย์ที่ได้รับอนุญาตให้ประกอบกิจการเงินทุนเพื่อการพาณิชย์และประกอบธุรกิจค้ำประกันตามประกาศของธนาคารแห่งประเทศไทย ตามรายชื่อบริษัทเงินทุนที่ธนาคารแห่งประเทศไทยแจ้งเวียนให้ทราบ โดยอนุโลมให้ใช้ตามตัวอย่างหนังสือค้ำประกันของธนาคารที่คณะกรรมการนโยบายกำหนด ดังระบุในข้อ ๑.๔ (๒)

๖.๕ พันธบัตรรัฐบาลไทย

หลักประกันนี้จะคืนให้ โดยไม่มีดอกเบี้ยภายใน ๑๕ วันนับถัดจากวันที่ผู้ชนะการประกวดราคาอิเล็กทรอนิกส์ (ผู้รับจ้าง) พ้นจากข้อผูกพันตามสัญญาจ้างแล้ว

๗. ค่าจ้างและการจ่ายเงิน

โรงพยาบาล จะจ่ายค่าจ้างซึ่งได้รวมภาษีมูลค่าเพิ่มตลอดจนภาษีอากรอื่น ๆ และค่าใช้จ่ายทั้งปวงแล้วให้แก่ผู้ยื่นข้อเสนอที่ได้รับการคัดเลือกให้เป็นผู้รับจ้าง เมื่อผู้รับจ้างได้ส่งมอบสิ่งของได้ครบถ้วนตามสัญญาซื้อขายหรือข้อตกลงเป็นหนังสือ และโรงพยาบาลได้ตรวจรับมอบงานจ้างเรียบร้อยแล้ว

๘. อัตราค่าปรับ

ค่าปรับตามสัญญาจ้างแนบท้ายเอกสารประกวดราคาอิเล็กทรอนิกส์นี้ หรือข้อตกลงจ้างเป็นหนังสือจะกำหนด ดังนี้

๘.๑ กรณีที่ผู้รับจ้างนำงานที่รับจ้างไปจ้างช่วงให้ผู้อื่นทำอีกทอดหนึ่งโดยไม่ได้รับอนุญาตจากโรงพยาบาล จะกำหนดค่าปรับสำหรับการฝ่าฝืนดังกล่าวเป็นจำนวนร้อยละ ๑๐.๐๐ ของวงเงินของงานจ้างช่วงนั้น

๘.๒ กรณีที่ผู้รับจ้างปฏิบัติผิดสัญญาจ้างก่อสร้าง นอกเหนือจากข้อ ๘.๑ จะกำหนดค่าปรับเป็นรายวันเป็นจำนวนเงินตายตัวในอัตราร้อยละ ๐.๑๐ ของราคางานจ้าง

๙. การรับประกันความชำรุดบกพร่อง

ผู้ชนะการประกวดราคาอิเล็กทรอนิกส์ซึ่งได้ทำสัญญาจ้าง ตามแบบ ดังระบุในข้อ ๑.๓ หรือข้อตกลงจ้างเป็นหนังสือแล้วแต่กรณี จะต้องรับประกันความชำรุดบกพร่องของงานจ้างที่เกิดขึ้นภายในระยะเวลา ไม่น้อยกว่า ๒ ปี นับถัดจากวันที่โรงพยาบาลได้รับมอบงาน โดยต้องรับผิดชอบซ่อมแซมแก้ไขให้

ใช้การได้ดีดังเดิมภายใน ๑๕ วัน นับถัดจากวันที่ได้รับแจ้งความชำรุดบกพร่อง

๑๐. ข้อสงวนสิทธิในการยื่นข้อเสนอละอื่น ๆ

๑๐.๑ เงินค่าจ้างสำหรับงานจ้างครั้งนี้ ได้มาจากเงินบำรุงประจำปีงบประมาณ พ.ศ.

๒๕๖๖

การลงนามในสัญญาจะกระทำต่อเมื่อ โรงพยาบาลได้รับอนุมัติเงิน ค่าก่อสร้าง จากเงินบำรุงประจำปีงบประมาณ พ.ศ. ๒๕๖๖

๑๐.๒ เมื่อโรงพยาบาลได้คัดเลือกผู้ยื่นข้อเสนอรายใดให้เป็นผู้รับจ้าง และได้ตกลงจ้าง ตามการประกวดราคาอิเล็กทรอนิกส์แล้ว ถ้าผู้รับจ้างจะต้องส่งหรือนำสิ่งของมาเพื่องานจ้างดังกล่าวเข้ามาจาก ต่างประเทศ และของนั้นต้องนำเข้ามาโดยทางเรือในเส้นทางที่มีเรือไทยเดินอยู่ และสามารถให้บริการรับขนได้ ตามที่รัฐมนตรีว่าการกระทรวงคมนาคมประกาศกำหนด ผู้ยื่นข้อเสนอซึ่งเป็นผู้รับจ้างจะต้องปฏิบัติตาม กฎหมายว่าด้วยการส่งเสริมการพาณิชย์ ดังนี้

(๑) แจ้งการส่งหรือนำสิ่งของดังกล่าวเข้ามาจากต่างประเทศต่อกรมเจ้าท่า ภายใน ๗ วัน นับตั้งแต่วันที่ผู้รับจ้างส่งหรือซื้อของจากต่างประเทศ เว้นแต่เป็นของที่รัฐมนตรีว่าการกระทรวง คมนาคมประกาศยกเว้นให้บรรทุกโดยเรืออื่นได้

(๒) จัดการให้สิ่งของดังกล่าวบรรทุกโดยเรือไทย หรือเรือที่มีสิทธิเช่นเดียวกับ เรือไทยจากต่างประเทศมายังประเทศไทย เว้นแต่จะได้รับอนุญาตจากกรมเจ้าท่า ให้บรรทุกสิ่งของนั้น โดยเรือ อื่น ที่มีใช้เรือไทย ซึ่งจะต้องได้รับอนุญาตเช่นนั้นก่อนบรรทุกของลงเรืออื่น หรือเป็นของที่รัฐมนตรีว่าการ กระทรวงคมนาคมประกาศยกเว้นให้บรรทุกโดยเรืออื่น

(๓) ในกรณีที่未按ปฏิบัติตาม (๑) หรือ (๒) ผู้รับจ้างจะต้องรับผิดชอบตามกฎหมายว่า ด้วยการส่งเสริมการพาณิชย์

๑๐.๓ ผู้ยื่นข้อเสนอซึ่งโรงพยาบาลได้คัดเลือกแล้ว ไม่ไปทำสัญญาหรือข้อตกลงจ้างเป็น หนังสือภายในเวลาที่กำหนดดังระบุไว้ในข้อ ๗ โรงพยาบาลจะริบหลักประกันการยื่นข้อเสนอ หรือเรียก ร้อง จากผู้ออกหนังสือค้ำประกัน การยื่นข้อเสนอทันที และอาจพิจารณาเรียก ร้องให้ชดใช้ความเสียหายอื่น (ถ้ามี) รวมทั้งจะพิจารณาให้เป็นผู้ทำงาน ตามระเบียบกระทรวงการคลังว่าด้วยการจัดซื้อจัดจ้างและการบริหารพัสดุ ภาครัฐ

๑๐.๔ โรงพยาบาลสงวนสิทธิ์ที่จะแก้ไขเพิ่มเติมเงื่อนไข หรือข้อกำหนดในแบบสัญญา หรือข้อตกลงจ้างเป็นหนังสือให้เป็นไปตามความเห็นของสำนักงานอัยการสูงสุด (ถ้ามี)

๑๐.๕ ในกรณีที่เอกสารแนบท้ายเอกสารประกวดราคาอิเล็กทรอนิกส์ มีความขัดหรือ แย้งกันผู้ยื่นข้อเสนอจะต้องปฏิบัติตามคำวินิจฉัยของโรงพยาบาล คำวินิจฉัยดังกล่าวให้ถือเป็นที่สุด และ ผู้ยื่น ข้อเสนอไม่มีสิทธิเรียกร้องค่าใช้จ่ายใดๆ เพิ่มเติม

๑๐.๖ โรงพยาบาล อาจประกาศยกเลิกการจัดจ้างในกรณีต่อไปนี้ได้ โดยที่ผู้ยื่นข้อเสนอ จะเรียกร้องค่าเสียหายใดๆ จากโรงพยาบาลไม่ได้

(๑) โรงพยาบาลไม่ได้รับการจัดสรรเงินที่จะใช้ในการจัดจ้างหรือได้รับจัดสรร

แต่ไม่เพียงพอที่จะทำการจัดจ้างครั้งนี้ต่อไป

(๒) มีการกระทำที่เข้าลักษณะผู้ยื่นข้อเสนอที่ชนะการจัดจ้างหรือที่ได้รับการคัดเลือกมี ผลประโยชน์ร่วมกัน หรือมีส่วนได้เสียกับผู้ยื่นข้อเสนอรายอื่น หรือขัดขวางการแข่งขันอย่างเป็นธรรมหรือสมยอมกันกับผู้ยื่นข้อเสนอรายอื่น หรือเจ้าหน้าที่ในการเสนอราคา หรือถือว่ากระทำการทุจริตอื่นใด ในการเสนอราคา

(๓) การทำการจัดจ้างครั้งนี้ต่อไปอาจก่อให้เกิดความเสียหายแก่โรงพยาบาล หรือกระทบต่อประโยชน์สาธารณะ

(๔) กรณีอื่นในทำนองเดียวกับ (๑) (๒) หรือ (๓) ตามที่กำหนดในกฎกระทรวง ซึ่งออกตามความในกฎหมายว่าด้วยการจัดซื้อจัดจ้างและการบริหารพัสดุภาครัฐ

๑๑. การปรับราคาค่างานก่อสร้าง

การปรับราคาค่างานก่อสร้างตามสูตรการปรับราคาดังระบุในข้อ ๑.๕ จะนำมาใช้ในกรณี ที่ ค่างานก่อสร้างลดลงหรือเพิ่มขึ้น โดยวิธีการต่อไปนี้

ตามเงื่อนไข หลักเกณฑ์ สูตรและวิธีคำนวณที่ใช้กับสัญญาแบบปรับราคาได้ตามมติ คณะรัฐมนตรีเมื่อวันที่ ๒๒ สิงหาคม ๒๕๓๒ เรื่อง การพิจารณาช่วยเหลือผู้ประกอบการอาชีพงานก่อสร้าง ตาม หนังสือสำนักเลขาธิการคณะรัฐมนตรี ที่ นร ๐๒๐๓/ว ๑๐๙ ลงวันที่ ๒๔ สิงหาคม ๒๕๓๒

สูตรการปรับราคา (สูตรค่า K) จะต้องคงที่ที่ระดับที่กำหนดไว้ในวันแล้วเสร็จตามที่ กำหนดไว้ในสัญญา หรือภายในระยะเวลาที่โรงพยาบาลได้ขยายออกไป โดยจะใช้สูตรของทางราชการที่ได้ระบุ ในข้อ ๑.๕

๑๒. มาตรฐานฝีมือช่าง

เมื่อโรงพยาบาลได้คัดเลือกผู้ยื่นข้อเสนอรายใดให้เป็นผู้รับจ้างและได้ตกลงจ้างก่อสร้าง ตามประกาศนี้แล้วผู้ยื่นข้อเสนอจะต้องตกลงว่าในการปฏิบัติงานก่อสร้างดังกล่าว ผู้ยื่นข้อเสนอจะต้องมีและใช้ ผู้มีวุฒิบัตรระดับ ปวช. ปวส. และปวท. หรือเทียบเท่าจากสถาบันการศึกษาที่ ก.พ. รับรองให้เข้ารับราชการได้ ในอัตราไม่ต่ำกว่าร้อยละ ๕ ของแต่ละสาขาช่างแต่จะต้องมีจำนวนช่างอย่างน้อย ๑ คน ในแต่ละสาขาช่าง ดังต่อไปนี้

๑๒.๑ ช่างไม้

๑๓. การปฏิบัติตามกฎหมายและระเบียบ

ในระหว่างระยะเวลาการก่อสร้าง ผู้ยื่นข้อเสนอที่ได้รับการคัดเลือกให้เป็นผู้รับจ้างต้อง ปฏิบัติ ตามหลักเกณฑ์ที่กฎหมายและระเบียบได้กำหนดไว้โดยเคร่งครัด

๑๔. การประเมินผลการปฏิบัติงานของผู้ประกอบการ

โรงพยาบาล สามารถนำผลการปฏิบัติงานแล้วเสร็จตามสัญญาของผู้ยื่นข้อเสนอที่ได้รับการ คัดเลือกให้ เป็นผู้รับจ้างเพื่อนำมาประเมินผลการปฏิบัติงานของผู้ประกอบการ

ทั้งนี้ หากผู้ยื่นข้อเสนอที่ได้รับการคัดเลือกไม่ผ่านเกณฑ์ที่กำหนดจะถูกระงับการยื่นข้อ เสนอหรือทำสัญญากับโรงพยาบาล ไว้ชั่วคราว

โรงพยาบาลศรีสะเกษ

๒๒ มิถุนายน ๒๕๖๖



ร่างรายละเอียดขอบเขตของงานทั้งโครงการ (Terms of Reference : TOR)

๑. ข้อมูลเกี่ยวกับโครงการ

๑.๑ ชื่อโครงการ ประกวตราค่าจ้างปรับปรุงตกแต่งภายในบ้านรับรอง จำนวน ๑ งาน ด้วยวิธี
ประกวดราคาอิเล็กทรอนิกส์ (e-bidding)

๑.๒ ความเป็นมา ตามที่กองยุทธศาสตร์และแผนงาน กรมการแพทย์ อนุมัติแผนปฏิบัติงานและแผนการใช้จ่ายเงินบำรุง ประจำปีงบประมาณ พ.ศ. ๒๕๖๖ รายการจ้างปรับปรุงตกแต่งภายในบ้านรับรอง จำนวน ๑ งาน

๑.๓ วัตถุประสงค์ เนื่องจากบ้านพักหลังดังกล่าวเป็นบ้านพักสร้างใหม่ ซึ่งใช้เป็นบ้านพักรับรอง เพื่อให้เกิดความพร้อมในการใช้สอยพื้นที่และอำนวยความสะดวกในการเข้าพักอาศัย

๑.๔ วงเงินงบประมาณ/วงเงินที่ได้รับจัดสรร ๗๔๐,๐๐๐.๐๐ บาท (เจ็ดแสนสี่หมื่นบาทถ้วน)

๒. คุณสมบัติของผู้ยื่นข้อเสนอ

๒.๑ มีความสามารถตามกฎหมาย

๒.๒ ไม่เป็นบุคคลล้มละลาย

๒.๓ ไม่อยู่ระหว่างเลิกกิจการ

๒.๔ ไม่เป็นบุคคลซึ่งอยู่ระหว่างถูกระงับการยื่นข้อเสนอหรือทำสัญญากับหน่วยงานของรัฐไว้ชั่วคราวตามที่ประกาศเผยแพร่ในระบบเครือข่ายสารสนเทศของกรมบัญชีกลาง

๒.๕ ไม่เป็นบุคคลซึ่งถูกระบุชื่อไว้ในบัญชีรายชื่อผู้ทำงานและได้แจ้งเวียนชื่อให้เป็นผู้ทำงานของหน่วยงานของรัฐในระบบเครือข่ายสารสนเทศของกรมบัญชีกลาง ซึ่งรวมถึงนิติบุคคลที่ผู้ทำงานเป็นหุ้นส่วนผู้จัดการ กรรมการผู้จัดการ ผู้บริหาร ผู้มีอำนาจในการดำเนินงานในกิจการของนิติบุคคลนั้นด้วย

๒.๖ มีคุณสมบัติและไม่มีลักษณะต้องห้ามตามที่คณะกรรมการนโยบายการจัดซื้อจัดจ้างและการบริหารพัสดุภาครัฐกำหนดในราชกิจจานุเบกษา

๒.๗ เป็นนิติบุคคล ผู้มีอาชีพรับจ้างงานที่ประกวดราคาอิเล็กทรอนิกส์ดังกล่าว

๒.๘ ไม่เป็นผู้มีผลประโยชน์ร่วมกันกับผู้ยื่นข้อเสนอรายอื่นที่เข้ายื่นข้อเสนอให้แก่ โรงพยาบาลธัญญารักษ์สงขลา ณ วันประกาศประกวดราคาอิเล็กทรอนิกส์หรือไม่เป็นผู้กระทำการอันเป็นการขัดขวางการแข่งขันราคาอย่างเป็นธรรม ในการเสนอราคาครั้งนี้

๒.๙ ไม่เป็นผู้ได้รับเอกสิทธิ์หรือความคุ้มกัน ซึ่งอาจปฏิเสธไม่ยอมขึ้นศาลไทย เว้นแต่รัฐบาลของผู้ยื่นข้อเสนอได้มีคำสั่งสละเอกสิทธิ์และความคุ้มกันเช่นนั้น

๒.๑๐ ผู้ยื่นข้อเสนอต้องมีผลงานก่อสร้างประเภทเดียวกับผลงานที่ประกวดราคาจ้าง ในวงเงินไม่น้อยกว่า ๓๗๐,๐๐๐ บาท (สามแสนเจ็ดหมื่นบาทถ้วน) และเป็นผลงานที่เป็นคู่สัญญาโดยตรงกับหน่วยงานของรัฐ หรือหน่วยงานเอกชนที่โรงพยาบาลธัญญารักษ์สงขลา เชื่อถือ

๒.๑๑ กิจการร่วมค้าที่ยื่นข้อเสนอในรูปแบบของ "กิจการร่วมค้า" ต้องมีคุณสมบัติดังนี้

กิจการร่วมค้าที่ยื่นข้อเสนอ ผู้เข้าร่วมค้าทุกรายต้องมีคุณสมบัติครบถ้วนตามเงื่อนไขที่กำหนดไว้

ในเอกสารเชิญชวน เว้นแต่ในกรณีกิจการร่วมค้าที่มีข้อตกลงระหว่างผู้เข้าร่วมค้ากำหนดให้ผู้เข้าร่วมค้ารายใด รายหนึ่งเป็นผู้เข้าร่วมค้าหลัก กิจการร่วมค่านั้นสามารถใช้ผลงานก่อสร้างของผู้เข้าร่วมค้าหลักรายเดียวเป็นผล งานก่อสร้างของกิจการร่วมค้าที่ยื่นข้อเสนอ

กรณีมีข้อตกลงระหว่างผู้เข้าร่วมค้ากำหนดให้ผู้เข้าร่วมค้ารายใดรายหนึ่งเป็นผู้เข้าร่วมค้าหลัก ข้อ ตกลง

ดังกล่าวจะต้องมีการกำหนดสัดส่วนหน้าที่ และความรับผิดชอบในปริมาณงาน สิ่งของ หรือมูลค่าตามสัญญา มากกว่าผู้เข้าร่วมค้ารายอื่นทุกราย

กิจการร่วมค้าที่ยื่นข้อเสนอ ผู้เข้าร่วมค้าหลักจะต้องเป็นผู้ประกอบการงานก่อสร้างในสาขาที่ได้ขึ้น ทะเบียนไว้กับกรมบัญชีกลาง

๒.๑๒ ผู้ยื่นข้อเสนอต้องลงทะเบียนที่มีข้อมูลถูกต้องครบถ้วนในระบบจัดซื้อจัดจ้างภาครัฐด้วย อิเล็กทรอนิกส์ (Electronic Government Procurement : e-GP) ของกรมบัญชีกลาง

๓. แบบรูปรายการงานก่อสร้างที่จะดำเนินการจ้างก่อสร้าง และเอกสารแนบท้ายอื่น ๆ

เอกสารแนบ ๑ แบบ ๑

เอกสารแนบ ๒ แบบ ๒

เอกสารแนบ ๓ แบบ ๓

เอกสารแนบ ๔ แบบ ๔

๔. กำหนดเวลาส่งมอบพัสดุ

ระยะเวลาส่งมอบ ๖๐ วัน นับถัดจากวันลงนามในสัญญา

๕. งวดงานและการจ่ายเงิน

โรงพยาบาลธัญญารักษ์สงขลา จะจ่ายค่าจ้างซึ่งได้รวมภาษีมูลค่าเพิ่ม ตลอดจนภาษีอากรอื่น ๆ และค่าใช้จ่าย

ทั้งปวงแล้วให้แก่ผู้ยื่นข้อเสนอที่ได้รับการคัดเลือกให้เป็นผู้ขาย เมื่อผู้ขายได้ส่งมอบสิ่งของได้ครบถ้วนตาม สัญญาจ้างหรือข้อตกลงเป็นหนังสือ และโรงพยาบาลธัญญารักษ์สงขลาได้ตรวจรับมอบจ้างไว้เรียบร้อยแล้ว

๖. หลักเกณฑ์ในการพิจารณาคัดเลือกข้อเสนอ

ในการพิจารณาคัดเลือกผู้ชนะการยื่นข้อเสนอ โรงพยาบาลธัญญารักษ์สงขลา จะพิจารณาตัดสินโดยใช้ หลักเกณฑ์ราคา

๗. อัตราค่าปรับ

๗.๑ กรณีที่ผู้รับจ้างนำงานที่รับจ้างไปจ้างช่วงให้ผู้อื่นทำอีกทอดหนึ่งโดยไม่ได้รับอนุญาตจาก โรงพยาบาลธัญญารักษ์สงขลา จะกำหนดค่าปรับสำหรับการฝ่าฝืนดังกล่าวเป็นจำนวนร้อยละ ๑๐ ของวงเงิน จ้างช่วงนั้น

๗.๒ กรณีที่ผู้รับจ้างปฏิบัติผิดสัญญาจ้าง โรงพยาบาลธัญญารักษ์สงขลา จะกำหนดค่าปรับเป็นรายวันใน อัตราร้อยละ ๐.๑๐ ของราคางาน

๘. การกำหนดระยะเวลารับประกันความชำรุดบกพร่อง

ผู้ชนะการเสนอราคาจะต้องรับประกันความชำรุดบกพร่องของงานจ้างที่เกิดขึ้นภายในระยะเวลาไม่น้อยกว่า ๒ ปีนับถัดจากวันที่โรงพยาบาลอภัยภูธรรักษาพยาบาลได้รับมอบงานโดยจะต้องจัดการซ่อมแซมแก้ไขให้ใช้งานได้ดังเดิมภายใน ๑๕ วัน นับถัดจากวันที่ได้รับแจ้งความชำรุดบกพร่อง

๙. การปรับราคาค่างานก่อสร้าง

การปรับราคาค่างานก่อสร้างตามหลักสูตรการปรับราคาดังระบุในเอกสารแนบท้าย จะนำมาใช้ในกรณีที่ค่างานก่อสร้างลดลงหรือเพิ่มขึ้น โดยวิธีการต่อไปนี้

ตามเงื่อนไข หลักเกณฑ์ สูตรและวิธีคำนวณที่ใช้กับสัญญาแบบปรับราคาได้ตามมติคณะรัฐมนตรีเมื่อวันที่ ๒๒ สิงหาคม ๒๕๓๒ เรื่อง การพิจารณาช่วยเหลือผู้ประกอบการอาชีพงานก่อสร้าง ตามหนังสือสำนักเลขาธิการคณะรัฐมนตรี ที่ นร ๐๒๐๓/ว ๑๐๙ ลงวันที่ ๒๔ สิงหาคม ๒๕๓๒

สูตรการปรับราคา (สูตรค่า K) จะต้องคงที่ที่ระดับที่กำหนดไว้ในสัญญา หรือภายในระยะเวลาที่โรงพยาบาลอภัยภูธรรักษาพยาบาล ได้ขยายออกไป โดยจะใช้สูตรของทางราชการที่ได้ระบุไว้ในเอกสารแนบท้าย

๑๐. มาตรฐานฝีมือช่าง

เมื่อโรงพยาบาลอภัยภูธรรักษาพยาบาลได้คัดเลือกผู้ยื่นข้อเสนอรายใดให้เป็นผู้รับจ้างและได้ตกลงจ้างก่อสร้างตามประกาศนี้แล้วผู้ยื่นข้อเสนอจะต้องตกลงว่าในการปฏิบัติงานก่อสร้างดังกล่าว ผู้ยื่นข้อเสนอจะต้องมีและใช้ผู้มีวุฒิปริญญาตรี ปวช. ปวส. และปวท. หรือเทียบเท่าจากสถาบันการศึกษาที่ ก.พ. รับรองให้เข้ารับราชการได้ในอัตราไม่ต่ำกว่าร้อยละ ๕ ของแต่ละสาขาช่างแต่ละต้องมีจำนวนช่างอย่างน้อย ๑ คน ในแต่ละสาขาช่าง ดังต่อไปนี้


๑๐.๑ ช่างไม้

แบบสรุปค่าก่อสร้าง

กลุ่มงาน/งาน งานอาคาร
 ชื่อโครงการ/งานก่อสร้าง ปรับปรุงตกแต่งภายในบ้านรับรอง
 สถานที่ก่อสร้าง โรงพยาบาลธัญญารักษ์สงขลา ตำบลเกาะแก้ว อำเภอเมืองสงขลา จังหวัดสงขลา
 หน่วยงานเจ้าของโครงการ/งานก่อสร้าง โรงพยาบาลธัญญารักษ์สงขลา
 ประมาณราคากลางเมื่อวันที่ 19 มิถุนายน 2566

หน่วย : บาท

ลำดับที่	รายการ	ค่าก่อสร้างเป็นเงิน (บาท)	หมายเหตุ
1	ประเภทงานอาคาร	635,982.00	
2	งานครุภัณฑ์จัดซื้อพร้อมติดตั้ง	27,998.00	
	รวมค่าก่อสร้างเป็นเงิน	663,980.00	
ราคากลาง		663,980.00	
(ทกสแกนหกหมื่นสามพันเก้าร้อยแปดสิบบาทถ้วน)			

ลงชื่อ..........ประธานกรรมการ

นายสุรียา สวัสดิ์

นักจัดการงานทั่วไปชำนาญการพิเศษ

ลงชื่อ..........กรรมการ
 (นายสุรียา พูลแก้ว)
 สถาปนิกปฏิบัติการ


ลงชื่อ..........กรรมการ
 (นางเสาวลักษณ์ สุวรรณเจริญ)
 เจ้าพนักงานธุรการชำนาญงาน

แบบสรุปค่าก่อสร้าง

กลุ่มงาน/งาน งานอาคาร
 ชื่อโครงการ/งานก่อสร้าง ปรับปรุงตกแต่งภายในบ้านรับรอง
 สถานที่ก่อสร้าง โรงพยาบาลธัญญารักษ์สงขลา ตำบลเกาะแต้ว อำเภอเมืองสงขลา จังหวัดสงขลา
 หน่วยงานเจ้าของโครงการ/งานก่อสร้าง โรงพยาบาลธัญญารักษ์สงขลา
 แบบ ปร.4 ที่แนบ มีจำนวน 9 หน้า
 ประมาณราคาเมื่อวันที่ 19 มิถุนายน 2566

หน่วย :บาท

ลำดับที่	รายการ	ค่างานต้นทุน	Factor F	ค่าก่อสร้าง	หมายเหตุ
1	งานต้นทุน	486,448.42	1.3074	635,982.00	
	เงื่อนไขการใช้ตาราง Factor F				
	เงินจ่ายล่วงหน้า 0 %				
	เงินประกันผลงานหัก 0 %				
	ดอกเบี้ยเงินกู้ 6 %				
	ภาษีมูลค่าเพิ่ม 7 %				
	(ศูนย์บาทถ้วน)		รวมค่าก่อสร้าง	635,982.00	

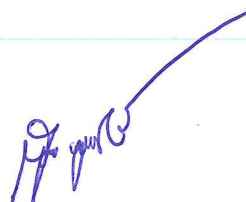
แบบแสดงรายการ ปริมาณงาน และราคา

กลุ่มงาน/งาน งานอาคาร
 ชื่อโครงการ/งานก่อสร้าง ปรับปรุงตกแต่งภายในบ้านรับรอง
 สถานที่ก่อสร้าง โรงพยาบาลธัญญารักษ์สงขลา ตำบลเกาะแก้ว อำเภอเมืองสงขลา จังหวัดสงขลา
 หน่วยงานเจ้าของโครงการ/งานก่อสร้าง โรงพยาบาลธัญญารักษ์สงขลา
 ประมาณราคาโดย คณะกรรมการกำหนดราคากลาง

เมื่อวันที่ 19 มิถุนายน 2566

หน่วย : บาท

ลำดับที่	รายการ	จำนวน	หน่วย	ค่าวัสดุ		ค่าแรงงาน		รวมค่าวัสดุ และค่าแรงงาน	หมายเหตุ
				ราคาหน่วยละ	จำนวนเงิน	ราคาหน่วยละ	จำนวนเงิน		
1	ห้องนอน 1								
1.1	ตู้เสื้อผ้า ขนาด 1.60 x 2.75 ม.								
	ไม้โครงเฟอร์นิเจอร์ (ไม้สะเดาจ้อยท์) ขนาด 4.2x250x1.7 ซม.	65.00	ท่อน	44.67	2,903.55	-	-	2,903.55	
	ไม้อัดแอช หนา 4 มม.	15.00	แผ่น	411.21	6,168.15	-	-	6,168.15	
	ไม้อัดยาง หนา 15 มม.	1.00	แผ่น	587.85	587.85	-	-	587.85	
	วีเนียร์ไม้แอช	1.00	ม้วน	800.00	800.00	-	-	800.00	
	รางลิ้นชักแบบลูกปืน 2 ตอน ขนาด 20 นิ้ว (แบบ Soft Close)	4.00	ชุด	476.64	1,906.56	-	-	1,906.56	
	อุปกรณ์บานเลื่อน	2.00	ชุด	1,300.00	2,600.00	-	-	2,600.00	
	ราวแขวนผ้า	3.00	ชุด	750.00	2,250.00	-	-	2,250.00	
	มือจับ	2.00	ชุด	450.00	900.00	-	-	900.00	
	ตกแต่งด้วยลายเส้นสีทอง	1.00	งาน	800.00	800.00	-	-	800.00	
	วัสดุเบ็ดเตล็ด	1.00	งาน	2,000.00	2,000.00	-	-	2,000.00	
	ค่าแรงงานช่างไม้	1.00	งาน	-	-	15,000.00	15,000.00	15,000.00	
	ค่าวัสดุงานสี	1.00	งาน	7,000.00	7,000.00	-	-	7,000.00	
	ค่าแรงงานช่างสี	1.00	งาน	-	-	8,000.00	8,000.00	8,000.00	

ลำดับที่	รายการ	จำนวน	หน่วย	ค่าวัสดุ		ค่าแรงงาน		รวมค่าวัสดุ และค่าแรงงาน	หมายเหตุ
				ราคาหน่วยละ	จำนวนเงิน	ราคาหน่วยละ	จำนวนเงิน		
	รวมตู้เสื้อผ้า ขนาด 1.60 x 2.75 ม.				27,916.11		23,000.00	50,916.11	
1.2	โต๊ะเครื่องแป้ง ขนาด 0.80 x 2.75 ม.								
	ไม้โครงเฟอร์นิเจอร์ (ไม้สะเดาจ้อยท์) ขนาด 4.2x250x1.7 ซม.	10.00	ท่อน	44.67	446.70	-	-	446.70	
	ไม้อัดแอช หนา 4 มม.	3.00	แผ่น	411.21	1,233.63	-	-	1,233.63	
	ไม้อัดยาง หนา 15 มม.	1.00	แผ่น	587.85	587.85	-	-	587.85	
	รางลิ้นชักแบบลูกปืน 2 ตอน ขนาด 20 นิ้ว (แบบ Soft Close)	1.00	ชุด	476.64	476.64	-	-	476.64	
	กระจกเงา	1.00	ชุด	2,500.00	2,500.00	-	-	2,500.00	
	ตกแต่งด้วยลายเส้นสีทอง	1.00	งาน	800.00	800.00	-	-	800.00	
	วัสดุเบ็ดเตล็ด	1.00	งาน	700.00	700.00	-	-	700.00	
	ค่าแรงงานช่างไม้	1.00	งาน	-	-	4,500.00	4,500.00	4,500.00	
	ค่าวัสดุงานสี	1.00	งาน	2,000.00	2,000.00	-	-	2,000.00	
	ค่าแรงงานช่างสี	1.00	งาน	-	-	2,500.00	2,500.00	2,500.00	
	รวมโต๊ะเครื่องแป้ง ขนาด 0.80 x 2.75 ม.				8,744.82		7,000.00	15,744.82	
1.3	ตู้ทีวีและแต่งฝามันัง 2.60 x 2.75 ม.								
	ไม้โครงเฟอร์นิเจอร์ (ไม้สะเดาจ้อยท์) ขนาด 4.2x250x1.7 ซม.	70.00	ท่อน	44.67	3,126.90	-	-	3,126.90	
	ไม้อัดแอช หนา 4 มม.	12.00	แผ่น	411.21	4,934.52	-	-	4,934.52	
	ไม้อัดยาง หนา 10 มม.	1.00	แผ่น	341.12	341.12	-	-	341.12	
	ไม้อัดยาง หนา 15 มม.	3.00	แผ่น	587.85	1,763.55	-	-	1,763.55	
	วีเนียร์ไม้แอช	1.00	ม้วน	800.00	800.00	-	-	800.00	
	ตกแต่งด้วยลายเส้นสีทอง	1.00	งาน	800.00	800.00	-	-	800.00	
	รางลิ้นชักแบบลูกปืน 2 ตอน ขนาด 14 นิ้ว (แบบ Soft Close)	8.00	ชุด	404.67	3,237.36	-	-	3,237.36	
	บานพับถ่วง (แบบ Soft Close)	2.00	ตัว	92.53	185.06	-	-	185.06	


ลำดับที่	รายการ	จำนวน	หน่วย	ค่าวัสดุ		ค่าแรงงาน		รวมค่าวัสดุ และค่าแรงงาน	หมายเหตุ
				ราคาหน่วยละ	จำนวนเงิน	ราคาหน่วยละ	จำนวนเงิน		
	วัสดุเบ็ดเตล็ด	1.00	งาน	2,000.00	2,000.00	-	-	2,000.00	
	ค่าแรงงานช่างไม้	1.00	งาน	-	-	16,000.00	16,000.00	16,000.00	
	ค่าวัสดุงานสี	1.00	งาน	8,000.00	8,000.00	-	-	8,000.00	
	ค่าแรงงานช่างสี	1.00	งาน	-	-	8,000.00	8,000.00	8,000.00	
	รวมตู้ทีวีและแต่งฝาผนัง 2.60 x 2.75 ม.				25,188.51		24,000.00	49,188.51	
1.4	งานตกแต่งผนังหัวเตียง								
	ไม้โครงเฟอร์นิเจอร์ (ไม้สะเดาจ้อยท์) ขนาด 4.2x250x1.7 ซม.	50.00	ท่อน	44.67	2,233.50	-	-	2,233.50	
	ไม้อัดแอช หนา 4 มม.	7.00	แผ่น	411.21	2,878.47	-	-	2,878.47	
	ไม้อัดยาง หนา 10 มม.	1.00	แผ่น	341.12	341.12	-	-	341.12	
	ไม้อัดยาง หนา 15 มม.	1.00	แผ่น	587.85	587.85	-	-	587.85	
	ไม้อัด HMR หนา 25 มม.	3.00	แผ่น	1,051.40	3,154.20	-	-	3,154.20	
	ตกแต่งด้วยสายเส้นสีทอง	1.00	งาน	800.00	800.00	-	-	800.00	
	รางลิ้นชักแบบลูกปืน 2 ตอน ขนาด 16 นิ้ว (แบบ Soft Close)	2.00	ชุด	418.69	837.38	-	-	837.38	
	วัสดุเบ็ดเตล็ด	1.00	งาน	1,500.00	1,500.00	-	-	1,500.00	
	ค่าแรงงานช่างไม้	1.00	งาน	-	-	11,000.00	11,000.00	11,000.00	
	ค่าวัสดุงานสี	1.00	งาน	5,000.00	5,000.00	-	-	5,000.00	
	ค่าแรงงานช่างสี	1.00	งาน	-	-	6,000.00	6,000.00	6,000.00	
	รวมงานตกแต่งผนังหัวเตียง				17,332.52		17,000.00	34,332.52	
1.5	เตียงนอน ขนาด 6 ฟุต								
	ไม้โครง (ไม้เนื้อแข็ง ขนาด 1/2"x3" ยาว 2 ม.)	20.00	ท่อน	220.00	4,400.00	-	-	4,400.00	
	ไม้อัดแอช หนา 4 มม.	4.00	แผ่น	411.21	1,644.84	-	-	1,644.84	
	ไม้อัดยาง หนา หนา 10 มม.	2.00	แผ่น	341.12	682.24	-	-	682.24	

ลำดับที่	รายการ	จำนวน	หน่วย	ค่าวัสดุ		ค่าแรงงาน		รวมค่าวัสดุ และค่าแรงงาน	หมายเหตุ
				ราคาหน่วยละ	จำนวนเงิน	ราคาหน่วยละ	จำนวนเงิน		
	วัสดุเบ็ดเตล็ด	1.00	งาน	1,000.00	1,000.00	-	-	1,000.00	
	ค่าแรงงานช่างไม้	1.00	งาน	-	-	7,500.00	7,500.00	7,500.00	
	ค่าวัสดุงานสี	1.00	งาน	3,500.00	3,500.00	-	-	3,500.00	
	ค่าแรงงานช่างสี	1.00	งาน	-	-	4,000.00	4,000.00	4,000.00	
	รวมเตียงนอน ขนาด 6 ฟุต				11,227.08		11,500.00	22,727.08	
	รวมห้องนอน 1				90,409.04		82,500.00	172,909.04	
2	ห้องนอน 2								
2.1	ตู้เสื้อผ้า ขนาด 1.60 x 2.75 ม.								
	ไม้โครงเฟอร์นิเจอร์ (ไม้สะเดาจ้อยท์) ขนาด 4.2x250x1.7 ซม.	65.00	ท่อน	44.67	2,903.55	-	-	2,903.55	
	ไม้อัดแอส หนา 4 มม.	15.00	แผ่น	411.21	6,168.15	-	-	6,168.15	
	ไม้อัดยาง หนา 15 มม.	1.00	แผ่น	587.85	587.85	-	-	587.85	
	วีเนียร์ไม้แอส	1.00	ม้วน	800.00	800.00	-	-	800.00	
	รางลิ้นชักแบบลูกบิด 2 ตอน ขนาด 20 นิ้ว (แบบ Soft Close)	4.00	ชุด	476.64	1,906.56	-	-	1,906.56	
	อุปกรณ์บานเลื่อน	2.00	ชุด	1,300.00	2,600.00	-	-	2,600.00	
	ราวแขวนผ้า	3.00	ชุด	750.00	2,250.00	-	-	2,250.00	
	มือจับ	2.00	ชุด	350.00	700.00	-	-	700.00	
	วัสดุเบ็ดเตล็ด	1.00	งาน	2,000.00	2,000.00	-	-	2,000.00	
	ค่าแรงงานช่างไม้	1.00	งาน	-	-	15,000.00	15,000.00	15,000.00	
	ค่าวัสดุงานสี	1.00	งาน	7,000.00	7,000.00	-	-	7,000.00	
	ค่าแรงงานช่างสี	1.00	งาน	-	-	8,000.00	8,000.00	8,000.00	
	รวมตู้เสื้อผ้า ขนาด 1.60 x 2.75 ม.				26,916.11		23,000.00	49,916.11	

ลำดับที่	รายการ	จำนวน	หน่วย	ค่าวัสดุ		ค่าแรงงาน		รวมค่าวัสดุ และค่าแรงงาน	หมายเหตุ
				ราคาหน่วยละ	จำนวนเงิน	ราคาหน่วยละ	จำนวนเงิน		
2.2	โต๊ะเครื่องแป้ง ขนาด 0.80 x 2.75 ม.								
	ไม้โครงเฟอร์นิเจอร์ (ไม้สะเดาจ้อยท์) ขนาด 4.2x250x1.7 ซม.	10.00	ท่อน	44.67	446.70	-	-	446.70	
	ไม้อัดแอช หน้า 4 มม.	3.00	แผ่น	411.21	1,233.63	-	-	1,233.63	
	ไม้อัดยาง หน้า 15 มม.	1.00	แผ่น	587.85	587.85	-	-	587.85	
	รางลิ้นชักแบบลูกปืน 2 ตอน ขนาด 20 นิ้ว (แบบ Soft Close)	1.00	ชุด	476.64	476.64	-	-	476.64	
	กระจกเงา	1.00	ชุด	2,500.00	2,500.00	-	-	2,500.00	
	วัสดุเบ็ดเตล็ด	1.00	งาน	700.00	700.00	-	-	700.00	
	ค่าแรงงานช่างไม้	1.00	งาน	-	-	4,500.00	4,500.00	4,500.00	
	ค่าวัสดุงานสี	1.00	งาน	2,000.00	2,000.00	-	-	2,000.00	
	ค่าแรงงานช่างสี	1.00	งาน	-	-	2,500.00	2,500.00	2,500.00	
	รวมโต๊ะเครื่องแป้ง ขนาด 0.80 x 2.75 ม.				7,944.82		7,000.00	14,944.82	
2.3	ตู้ทีวีและแต่งฝ้าผนัง 3.20 x 2.75 ม.								
	ไม้โครงเฟอร์นิเจอร์ (ไม้สะเดาจ้อยท์) ขนาด 4.2x250x1.7 ซม.	70.00	ท่อน	44.67	3,126.90	-	-	3,126.90	
	ไม้อัดแอช หน้า 4 มม.	14.00	แผ่น	411.21	5,756.94	-	-	5,756.94	
	ไม้อัดยาง หน้า 10 มม.	1.00	แผ่น	341.12	341.12	-	-	341.12	
	ไม้อัดยาง หน้า 15 มม.	2.00	แผ่น	587.85	1,175.70	-	-	1,175.70	
	วีเนียร์ไม้แอช	1.00	ม้วน	800.00	800.00	-	-	800.00	
	รางลิ้นชักแบบลูกปืน 2 ตอน ขนาด 14 นิ้ว (แบบ Soft Close)	4.00	ชุด	404.67	1,618.68	-	-	1,618.68	
	บานพับถ้าย (แบบ Soft Close)	4.00	ตัว	92.53	370.12	-	-	370.12	
	วัสดุเบ็ดเตล็ด	1.00	งาน	1,500.00	1,500.00	-	-	1,500.00	
	ค่าแรงงานช่างไม้	1.00	งาน	-	-	17,000.00	17,000.00	17,000.00	
	ค่าวัสดุงานสี	1.00	งาน	8,000.00	8,000.00	-	-	8,000.00	

ลำดับที่	รายการ	จำนวน	หน่วย	ค่าวัสดุ		ค่าแรงงาน		รวมค่าวัสดุ และค่าแรงงาน	หมายเหตุ
				ราคาหน่วยละ	จำนวนเงิน	ราคาหน่วยละ	จำนวนเงิน		
	ค่าแรงงานช่างสี	1.00	งาน	-	-	9,000.00	9,000.00	9,000.00	
	รวมตู้ทีวีและแต่งฝาผนัง 3.20 x 2.75 ม.				22,689.46		26,000.00	48,689.46	
2.4	งานตกแต่งผนังหัวเตียง								
	ไม้โครงเฟอร์นิเจอร์ (ไม้สะเดาจ้อยท์) ขนาด 4.2x250x1.7 ซม.	40.00	ท่อน	44.67	1,786.80	-	-	1,786.80	
	ไม้อัดแอช หน้า 4 มม.	6.00	แผ่น	411.21	2,467.26	-	-	2,467.26	
	ไม้อัดยาง หน้า 10 มม.	1.00	แผ่น	341.12	341.12	-	-	341.12	
	ไม้อัดยาง หน้า 15 มม.	1.00	แผ่น	587.85	587.85	-	-	587.85	
	ไม้อัด HMR เซาะร่อง หน้า 18 มม.	2.00	แผ่น	1,915.89	3,831.78	-	-	3,831.78	
	รางลิ้นชักแบบลูกปืน 2 ตอน ขนาด 16 นิ้ว (แบบ Soft Close)	2.00	ชุด	418.69	837.38	-	-	837.38	
	วัสดุเบ็ดเตล็ด	1.00	งาน	1,000.00	1,000.00	-	-	1,000.00	
	ค่าแรงงานช่างไม้	1.00	งาน	-	-	9,000.00	9,000.00	9,000.00	
	ค่าวัสดุงานสี	1.00	งาน	4,000.00	4,000.00	-	-	4,000.00	
	ค่าแรงงานช่างสี	1.00	งาน	-	-	5,000.00	5,000.00	5,000.00	
	รวมงานตกแต่งผนังหัวเตียง				14,852.19		14,000.00	28,852.19	
2.5	เตียงนอน ขนาด 5 ฟุต	1.00	ชุด						
	ไม้โครง (ไม้เนื้อแข็ง ขนาด 1/2"x3" ยาว 2 ม.)	20.00	ท่อน	220.00	4,400.00	-	-	4,400.00	
	ไม้อัดแอช หน้า 4 มม.	4.00	แผ่น	411.21	1,644.84	-	-	1,644.84	
	ไม้อัดยาง หน้า 10 มม.	2.00	แผ่น	341.12	682.24	-	-	682.24	
	วัสดุเบ็ดเตล็ด	1.00	งาน	1,000.00	1,000.00	-	-	1,000.00	
	ค่าแรงงานช่างไม้	1.00	งาน	-	-	7,500.00	7,500.00	7,500.00	
	ค่าวัสดุงานสี	1.00	งาน	3,500.00	3,500.00	-	-	3,500.00	
	ค่าแรงงานช่างสี	1.00	งาน	-	-	4,000.00	4,000.00	4,000.00	

gb

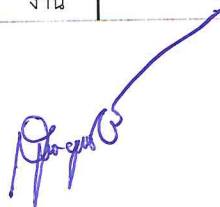


ลำดับที่	รายการ	จำนวน	หน่วย	ค่าวัสดุ		ค่าแรงงาน		รวมค่าวัสดุ และค่าแรงงาน	หมายเหตุ
				ราคาหน่วยละ	จำนวนเงิน	ราคาหน่วยละ	จำนวนเงิน		
	รวมเตียงนอน ขนาด 6 ฟุต				11,227.08		11,500.00	22,727.08	
	รวมห้องนอน 2				83,629.66		81,500.00	165,129.66	
3	ห้องนอน 3								
3.1	ตู้เสื้อผ้า ขนาด 1.60 x 2.75 ม.								
	ไม้โครงเฟอร์นิเจอร์ (ไม้สะเดาจ้อยท์) ขนาด 4.2x250x1.7 ซม.	65.00	ท่อน	44.67	2,903.55	-	-	2,903.55	
	ไม้อัดแอช ทหนา 4 มม.	15.00	แผ่น	411.21	6,168.15	-	-	6,168.15	
	ไม้อัดยาง ทหนา 15 มม.	1.00	แผ่น	587.85	587.85	-	-	587.85	
	วีเนียร์ไม้แอช	1.00	ม้วน	800.00	800.00	-	-	800.00	
	รางลิ้นชักแบบลูกปืน 2 ตอน ขนาด 20 นิ้ว (แบบ Soft Close)	4.00	ชุด	476.64	1,906.56	-	-	1,906.56	
	อุปกรณ์บานเลื่อน	2.00	ชุด	1,300.00	2,600.00	-	-	2,600.00	
	ราวแขวนผ้า	3.00	ชุด	750.00	2,250.00	-	-	2,250.00	
	มือจับ	2.00	ชุด	350.00	700.00	-	-	700.00	
	วัสดุเบ็ดเตล็ด	1.00	งาน	2,000.00	2,000.00	-	-	2,000.00	
	ค่าแรงงานช่างไม้	1.00	งาน	-	-	15,000.00	15,000.00	15,000.00	
	ค่าวัสดุงานสี	1.00	งาน	7,000.00	7,000.00	-	-	7,000.00	
	ค่าแรงงานช่างสี	1.00	งาน	-	-	8,000.00	8,000.00	8,000.00	
	รวมตู้เสื้อผ้า ขนาด 1.60 x 2.75 ม.				26,916.11		23,000.00	49,916.11	
3.2	โต๊ะเครื่องแป้ง ขนาด 0.80 x 2.75 ม.								
	ไม้โครงเฟอร์นิเจอร์ (ไม้สะเดาจ้อยท์) ขนาด 4.2x250x1.7 ซม.	10.00	ท่อน	44.67	446.70	-	-	446.70	
	ไม้อัดแอช ทหนา 4 มม.	3.00	แผ่น	411.21	1,233.63	-	-	1,233.63	
	ไม้อัดยาง ทหนา 15 มม.	1.00	แผ่น	587.85	587.85	-	-	587.85	

ลำดับที่	รายการ	จำนวน	หน่วย	ค่าวัสดุ		ค่าแรงงาน		รวมค่าวัสดุ และค่าแรงงาน	หมายเหตุ
				ราคาหน่วยละ	จำนวนเงิน	ราคาหน่วยละ	จำนวนเงิน		
	รางลิ้นชักแบบลูกปืน 2 ตอน ขนาด 20 นิ้ว (แบบ Soft Close)	1.00	ชุด	476.64	476.64	-	-	476.64	
	มือจับ	1.00	ชุด	350.00	350.00	-	-	350.00	
	กระจกเงา	1.00	ชุด	2,500.00	2,500.00	-	-	2,500.00	
	วัสดุเบ็ดเตล็ด	1.00	งาน	700.00	700.00	-	-	700.00	
	ค่าแรงงานช่างไม้	1.00	งาน	-	-	4,500.00	4,500.00	4,500.00	
	ค่าวัสดุงานสี	1.00	งาน	2,000.00	2,000.00	-	-	2,000.00	
	ค่าแรงงานช่างสี	1.00	งาน	-	-	2,500.00	2,500.00	2,500.00	
	รวมโต๊ะเครื่องแป้ง ขนาด 0.80 x 2.75 ม.				8,294.82		7,000.00	15,294.82	
3.3	ตู้ทีวีและแต่งฝ้าผนัง 1.25 x 2.75 ม.								
	ไม้โครงเฟอร์นิเจอร์ (ไม้สะเดาจ้อยท์) ขนาด 4.2x250x1.7 ซม.	30.00	ท่อน	44.67	1,340.10	-	-	1,340.10	
	ไม้อัดแอช หนา 4 มม.	5.00	แผ่น	411.21	2,056.05	-	-	2,056.05	
	ไม้อัดยาง หนา 10 มม.	1.00	แผ่น	341.12	341.12	-	-	341.12	
	ไม้อัด HMR เซาะร่อง หนา 18 มม.	2.00	แผ่น	1,915.89	3,831.78	-	-	3,831.78	
	วีเนียร์ไม้แอช	1.00	ม้วน	800.00	800.00	-	-	800.00	
	บานพับถ้วย (แบบ Soft Close)	6.00	ตัว	92.53	555.18	-	-	555.18	
	วัสดุเบ็ดเตล็ด	1.00	งาน	700.00	1,000.00	-	-	1,000.00	
	ค่าแรงงานช่างไม้	1.00	งาน	-	-	8,000.00	8,000.00	8,000.00	
	ค่าวัสดุงานสี	1.00	งาน	4,000.00	4,000.00	-	-	4,000.00	
	ค่าแรงงานช่างสี	1.00	งาน	-	-	4,000.00	4,000.00	4,000.00	
	รวมตู้ทีวีและแต่งฝ้าผนัง 1.25 x 2.75 ม.				13,924.23		12,000.00	25,924.23	
3.4	งานตกแต่งผนังหัวเตียง								
	ไม้โครงเฟอร์นิเจอร์ (ไม้สะเดาจ้อยท์) ขนาด 4.2x250x1.7 ซม.	50.00	ท่อน	44.67	2,233.50	-	-	2,233.50	

ลำดับที่	รายการ	จำนวน	หน่วย	ค่าวัสดุ		ค่าแรงงาน		รวมค่าวัสดุ และค่าแรงงาน	หมายเหตุ
				ราคาหน่วยละ	จำนวนเงิน	ราคาหน่วยละ	จำนวนเงิน		
	ไม้อัดแอช หนา 4 มม.	7.00	แผ่น	411.21	2,878.47	-	-	2,878.47	
	ไม้อัดยาง หนา 10 มม.	1.00	แผ่น	341.12	341.12	-	-	341.12	
	ไม้อัดยาง หนา 15 มม.	1.00	แผ่น	587.85	587.85	-	-	587.85	
	ไม้อัด HMR เซาะร่อง หนา 18 มม.	2.00	แผ่น	1,915.89	3,831.78	-	-	3,831.78	
	รางลิ้นชักแบบลูกปืน 2 ตอน ขนาด 16 นิ้ว (แบบ Soft Close)	4.00	ชุด	418.69	1,674.76	-	-	1,674.76	
	วัสดุเบ็ดเตล็ด	1.00	งาน	1,000.00	1,000.00	-	-	1,000.00	
	ค่าแรงงานช่างไม้	1.00	งาน	-	-	11,000.00	11,000.00	11,000.00	
	ค่าวัสดุงานสี	1.00	งาน	5,000.00	5,000.00	-	-	5,000.00	
	ค่าแรงงานช่างสี	1.00	งาน	-	-	6,000.00	6,000.00	6,000.00	
	รวมงานตกแต่งผนังหัวเตียง				17,547.48		17,000.00	34,547.48	
3.5	เตียงนอน ขนาด 5 ฟุต								
	ไม้โครง (ไม้เนื้อแข็ง ขนาด 1/2"x3" ยาว 2 ม.)	20.00	ท่อน	220.00	4,400.00	-	-	4,400.00	
	ไม้อัดแอช หนา 4 มม.	4.00	แผ่น	411.21	1,644.84	-	-	1,644.84	
	ไม้อัดยาง หนา 10 มม.	2.00	แผ่น	341.12	682.24	-	-	682.24	
	วัสดุเบ็ดเตล็ด	1.00	งาน	1,000.00	1,000.00	-	-	1,000.00	
	ค่าแรงงานช่างไม้	1.00	งาน	-	-	7,500.00	7,500.00	7,500.00	
	ค่าวัสดุงานสี	1.00	งาน	3,500.00	3,500.00	-	-	3,500.00	
	ค่าแรงงานช่างสี	1.00	งาน	-	-	4,000.00	4,000.00	4,000.00	
	รวมเตียงนอน ขนาด 6 ฟุต				11,227.08		11,500.00	22,727.08	
	รวมห้องนอน 3				77,909.72		70,500.00	148,409.72	
	รวมค่างานต้นทุน							486,448.42	

แบบสรุปค่าครุภัณฑ์จัดซื้อ

กลุ่มงาน/งาน งานอาคาร
 ชื่อโครงการ/งานก่อสร้าง ปรับปรุงตกแต่งภายในบ้านรับรอง
 สถานที่ก่อสร้าง โรงพยาบาลธัญญารักษ์สงขลา ตำบลเกาะแก้ว อำเภอเมืองสงขลา จังหวัดสงขลา
 หน่วยงานเจ้าของโครงการ/งานก่อสร้าง โรงพยาบาลธัญญารักษ์สงขลา
 กำหนดราคากลางเมื่อวันที่ 19 มิถุนายน 2566

หน่วย : บาท

ลำดับที่	รายการ	ค่าวัสดุและแรงงาน รวมเป็นเงิน(เงิน)	ภาษีมูลค่าเพิ่ม	ค่าก่อสร้างรวม เป็นเงิน(บาท)	หมายเหตุ
1	ที่นอน ขนาด 6 ฟุต	9,345.00	1.07	9,999.00	
2	ที่นอน ขนาด 5 ฟุต	16,822.00	1.07	17,999.00	
(สองหมื่นเจ็ดพันเก้าร้อยเก้าสิบแปดบาทถ้วน)				รวมค่าก่อสร้าง	27,998.00

ตารางแสดงวงเงินงบประมาณที่ได้รับจัดสรรและราคากลางในงานจ้างก่อสร้าง

๑. ชื่อโครงการ

ประกวดราคาจ้างก่อสร้างปรับปรุงตกแต่งภายในบ้านรับรอง จำนวน ๑ งาน ด้วยวิธีประกวดราคาอิเล็กทรอนิกส์ (e-bidding)

๒. หน่วยงานเจ้าของโครงการ โรงพยาบาลอภัยภูรังค์สงขลา

๓. วงเงินงบประมาณที่ได้รับจัดสรร ๗๔๐,๐๐๐.๐๐ บาท

๔. ลักษณะงาน (โดยสังเขป)

ทำการก่อสร้างเฟอร์นิเจอร์พร้อมติดตั้ง (Built in) ห้องนอน จำนวน ๓ ห้อง ภายในบ้านรับรอง ให้ครบถ้วนถูกต้องตามสัญญาจ้าง แบบรูปรายการ และปริมาณงานที่กำหนด พร้อมทำความสะอาดบริเวณที่ทำการปรับปรุงให้เรียบร้อย

๕. ราคากลางคำนวณ ณ วันที่ ๒๑ มิถุนายน ๒๕๖๖ เป็นเงิน ๖๖๓,๔๘๐.๐๐ บาท

๖. บัญชีประมาณการราคากลาง

๖.๑ แบบแสดงรายการปริมาณงานและราคา (ปร.๔)

๖.๒ แบบสรุปค่าก่อสร้าง (ปร.๕ก)

๖.๓ แบบสรุปค่าครุภัณฑ์จัดซื้อ (ปร.๕ข)

๖.๔ แบบสรุปราคากลางงานก่อสร้างอาคาร (ปร.๖)


๗. รายชื่อคณะกรรมการกำหนดราคากลาง

๗.๑ นายสุรียา สวัสดิ์ ประธานกรรมการฯ

๗.๒ นายสุรียา พูลแก้ว กรรมการ

๗.๓ นางสาวลักษณีย์ สุวรรณเจริญ กรรมการ

โครงการปรับปรุงตกแต่งภายในบ้านรับรอง
โรงพยาบาลธัญญารักษ์สงขลา

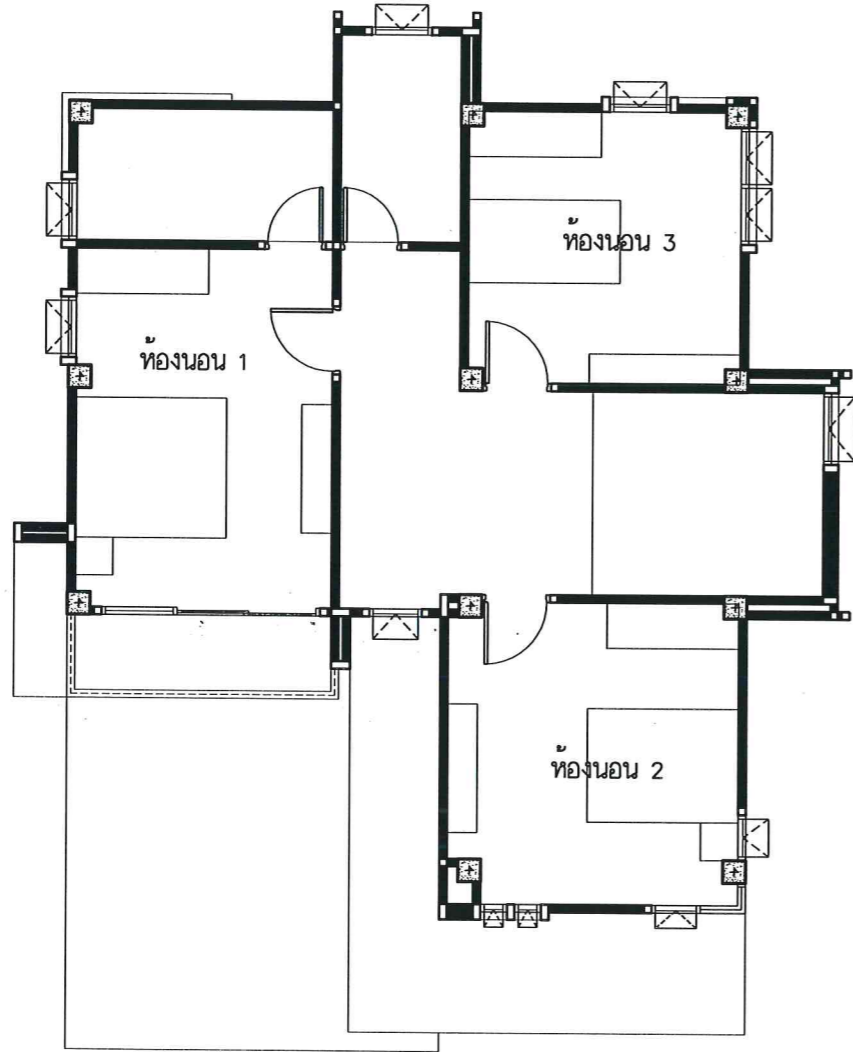

แปลนพื้นชั้น 2
มาตราส่วน 1:100

รายการประกอบแบบ

1. ผู้รับจ้างจะต้องทำการตรวจสอบแบบและรายการต่างๆ ให้เป็นที่ถูกต้อง พร้อมทั้งวางแผนการปฏิบัติงานให้เหมาะสม ถูกต้องตามขั้นตอนและตามมาตรฐานงานก่อสร้างที่ดีของงานก่อสร้างแต่ละรายการ โดยผู้รับจ้างจะต้องส่งแผนการปฏิบัติงานให้ผู้ว่าจ้างพิจารณาให้ความเห็นชอบก่อนดำเนินการ
2. วัสดุต่างๆ ที่นำมาใช้ในงานก่อสร้าง ก่อนนำมาใช้จะต้องได้รับความเห็นชอบจากผู้ควบคุมงานเสียก่อน วัสดุใดหากมีการกำหนดมาตรฐานไว้ในมาตรฐานผลิตภัณฑ์อุตสาหกรรม (มอก.) การทดสอบและพิจารณาอนุมัติให้นำวัสดุดังกล่าวมาใช้ในงานก่อสร้าง ให้ถือปฏิบัติตามข้อกำหนดของ มอก. สำหรับวัสดุนั้นๆ หากภายหลังปรากฏว่าวัสดุที่นำมาใช้ในการก่อสร้างไม่ถูกต้องตามมาตรฐานกำหนด หรือไม่ถูกต้องตาม มอก. ผู้รับจ้าง ยังคงต้องรับผิดชอบความเสียหายหรือความผิดพลาดที่เกิดขึ้นทั้งสิ้น
3. การติดตั้งวัสดุอุปกรณ์ทุกอย่าง ให้เป็นไปตามมาตรฐานของโรงงานผู้ผลิตกำหนด
4. ผู้รับจ้างจะต้องทำการก่อสร้างด้วยความระมัดระวังโดยไม่ให้เกิดความเสียหายต่อทรัพย์สินของราชการและเอกชน
5. ผู้ควบคุมงานหมายถึงผู้ควบคุมงาน และ/หรือผู้แทนของ รพ.ธัญญารักษ์สงขลา หรือบริษัทที่ปรึกษาตามคำสั่งของผู้มีอำนาจ
6. รายการใดที่ไม่ได้กำหนดไว้ในแบบหรือกำหนดไว้ไม่ชัดเจนหรือแสดงไว้ขัดแย้งกัน หรือมีปัญหาในการก่อสร้าง หรือไม่เป็นไปตามหลักวิชาช่างที่ดี ให้รายงานและดำเนินการตามดุลยพินิจของคณะกรรมการตรวจรับพัสดุ
7. ผู้รับจ้างต้องใช้พัสดุประเภทพัสดุหรือครุภัณฑ์ที่จะใช้ในงานก่อสร้างเป็นพัสดุที่ผลิตภายในประเทศ โดยต้องไม่น้อยกว่าร้อยละ 60 ของมูลค่าพัสดุที่จะใช้ในงานก่อสร้างทั้งหมดตามสัญญา และผู้รับจ้างจะต้องใช้เหล็กที่ผลิตภายในประเทศไม่น้อยกว่าร้อยละ 90 ของปริมาณเหล็กที่ต้องใช้ทั้งหมดตามสัญญา โดยต้องจัดทำแผนการใช้พัสดุที่ผลิตภายในประเทศและแผนการใช้เหล็กที่ผลิตภายในประเทศ เสนอผู้ว่าจ้างภายใน 30 วัน นับถัดจากวันลงนามในสัญญา ตามแบบเอกสารที่กำหนด


รายการวัสดุ

- SP-1 โครงคร่าวไม้สะเดาจ้อย ปิดทับด้วยไม้อัดแอส หนา 4 มม.
(ส่วนที่เป็นทอปเคาน์เตอร์ หนา 10 มม.)
ทำสีธรรมชาติ
- SP-2 โครงคร่าวไม้สะเดาจ้อย ปิดทับด้วยไม้เซารองสำเร็จรูป (HMR)
พ่นสี (ระบุสีภายหลัง)
- SP-3 โครงคร่าวไม้สะเดาจ้อย ปิดทับด้วยไม้อัด HMR
พ่นสี (ระบุสีภายหลัง)
- SP-4 โครงคร่าวไม้สะเดาจ้อย ปิดทับด้วยไม้อัดแอส หนา 4 มม.
(ส่วนที่เป็นทอปเคาน์เตอร์ หนา 10 มม.)
พ่นสีขาว
- SP-5 โครงคร่าวไม้สะเดาจ้อย ปิดทับด้วยไม้อัดแอส หนา 4 มม.
พ่นสี (ระบุสีภายหลัง)


หมายเหตุ

- อุปกรณ์ล่างเลื่อน กำหนดใช้ล่างเลื่อนแบบ SOFT CLOSE ของ HAFELE หรือคุณภาพเทียบเท่า
- อุปกรณ์บานพับ กำหนดใช้บานพับถัวยระบบปิดแบบนุ่มนวล ของ HAFELE หรือคุณภาพเทียบเท่า
- ระยะเวลาแบบสามารถเปลี่ยนแปลงได้ตามความเหมาะสมตามสภาพสถานที่ก่อสร้างจริง
- ผู้รับจ้างต้องดำเนินการจัดซื้อที่นอนสปริง ขนาด 6 ฟุต (183x198x20 ซม.) จำนวน 1 ชุด และขนาด 5 ฟุต (153x198x20 ซม.) จำนวน 2 ชุด

โครงการ	ปรับปรุงตกแต่งภายใน บ้านรับรอง
เจ้าของโครงการ	โรงพยาบาลธัญญารักษ์สงขลา
สถานที่ดำเนินการ	โรงพยาบาลธัญญารักษ์สงขลา ตำบลเกาะเต่า อำเภอเมืองสงขลา จังหวัดสงขลา
เขียนแบบ	 (นายสุริยา พูลแก้ว) สถาปนิกปฏิบัติการ เทศบาลตำบลเกาะเต่า
แบบแสดง	แบบแสดง
วันที่	31/03/2566
แบบเลขที่	
แผ่นที่	01

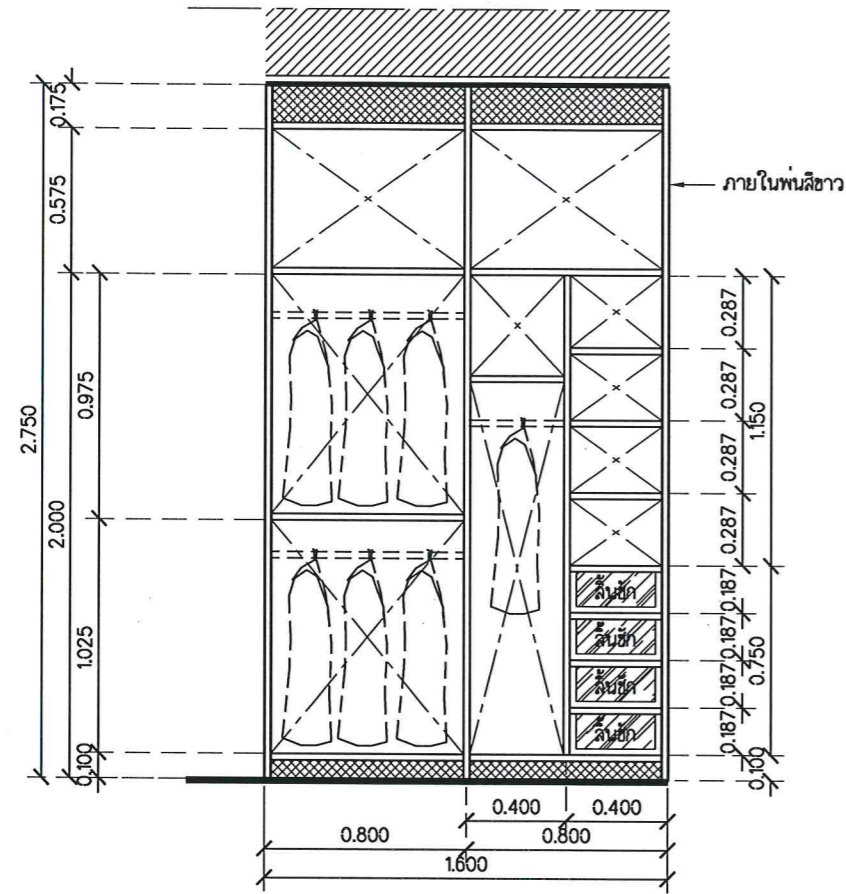


รูปदानภายในตู้เสื้อผ้า

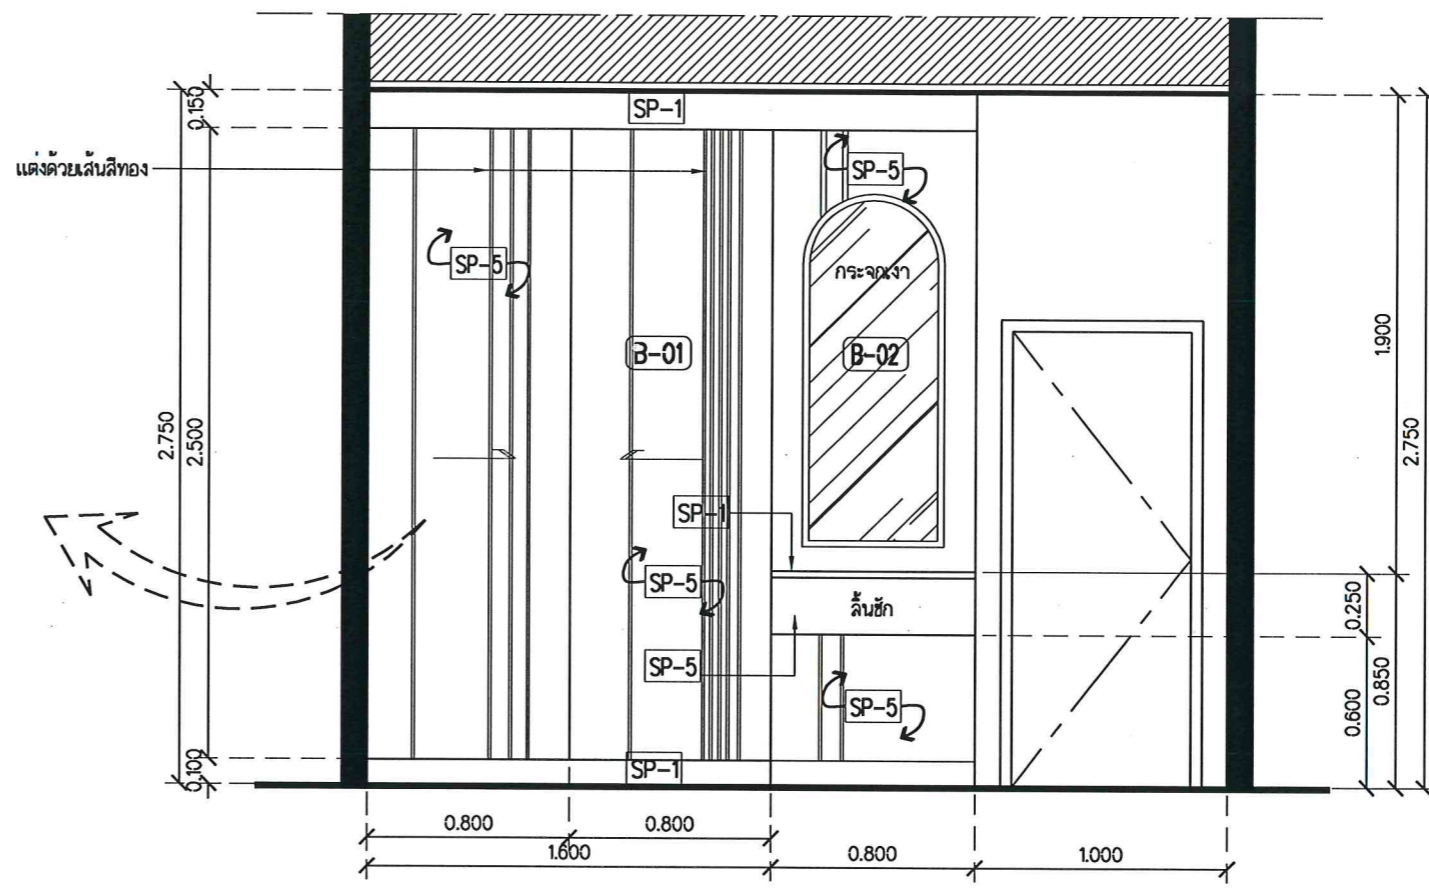



รูปदान

ห้องนอน 1 มาตรฐาน/1:30

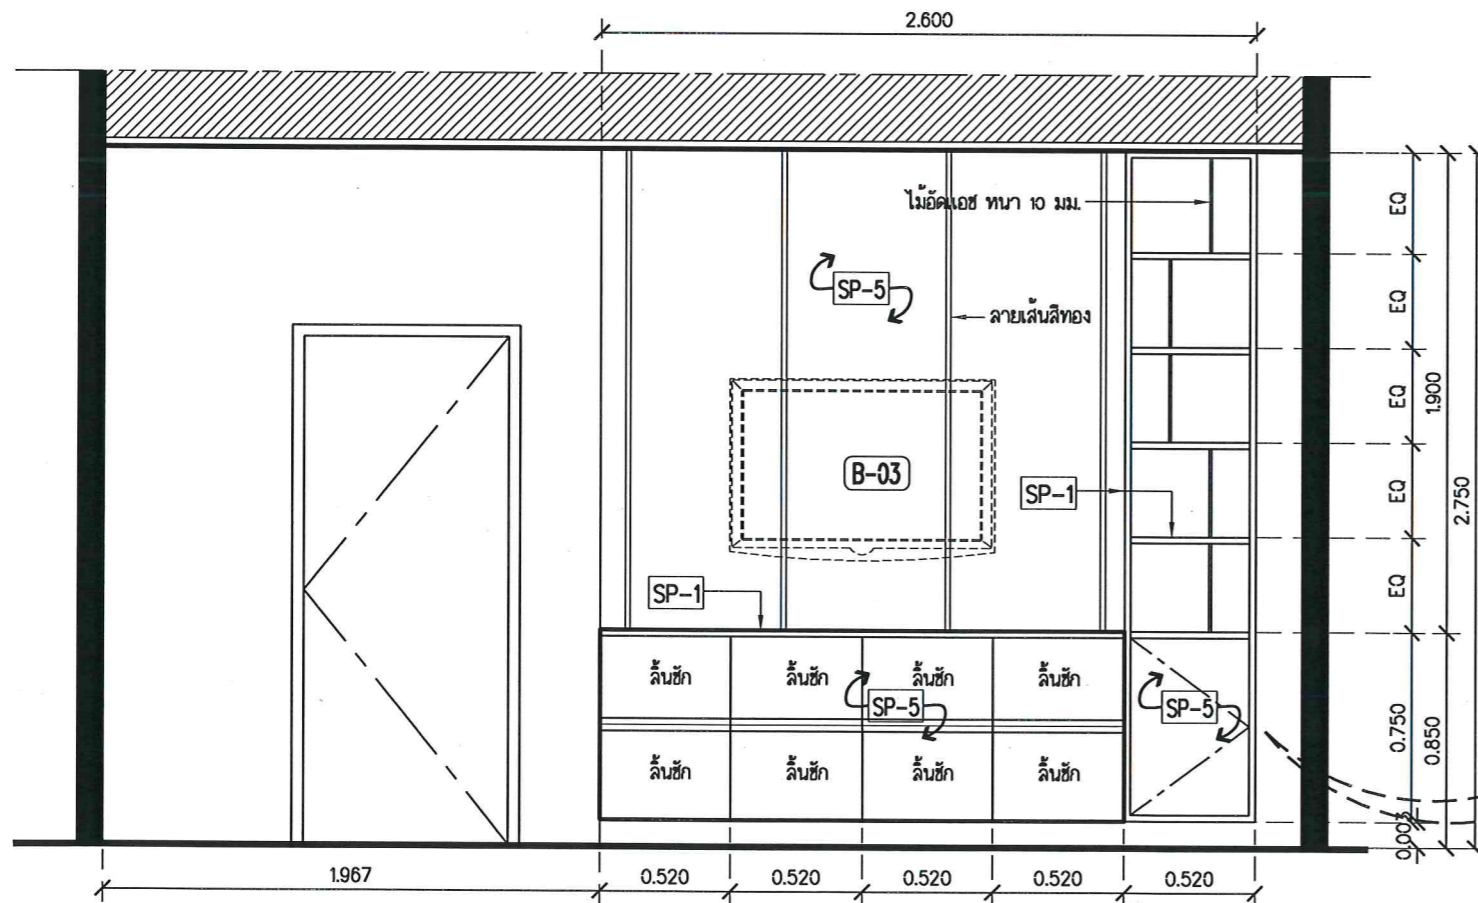


รูปदान

ห้องนอน 1 มาตรฐาน/1:30

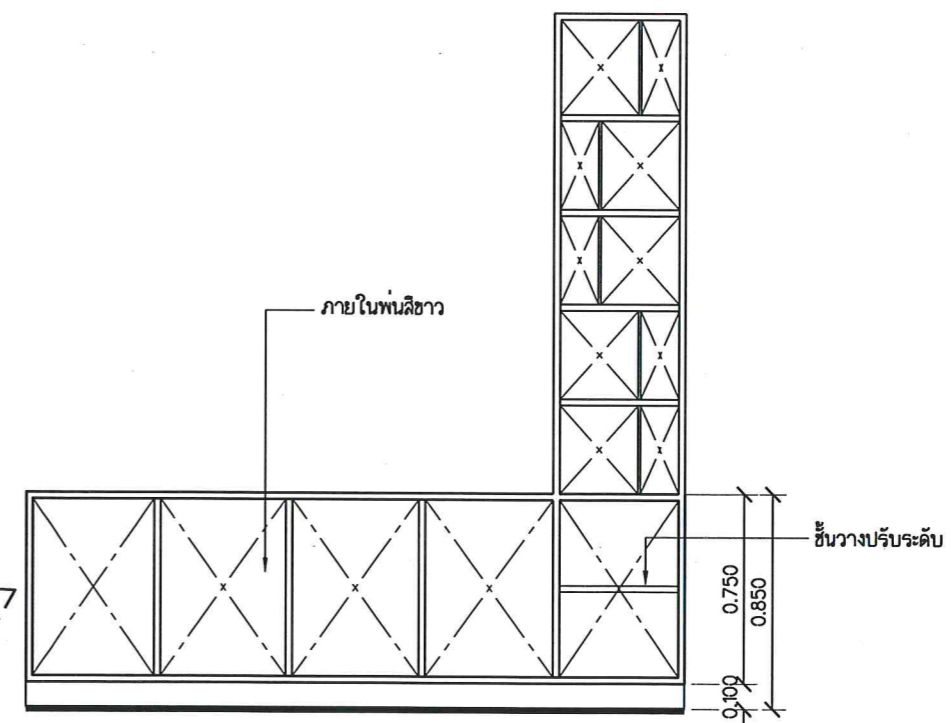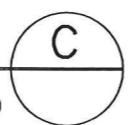


รูปदानภายใน


โครงการ	ปรับปรุงตกแต่งภายใน บ้านรับรอง
เจ้าของโครงการ	โรงพยาบาลอภัยภูธรจังหวัดสงขลา
สถานที่ดำเนินการ	โรงพยาบาลอภัยภูธรจังหวัดสงขลา ตำบลเกาะเต่า อำเภอเมืองสงขลา จังหวัดสงขลา
เขียนแบบ	(นายสุริยา พูลแก้ว) สถาปนิกปฏิบัติการ เทศบาลตำบลเกาะเต่า
แบบแสดง	แบบแสดง
วันที่	31/03/2566
แบบเลขที่	
แผ่นที่	BR1-02

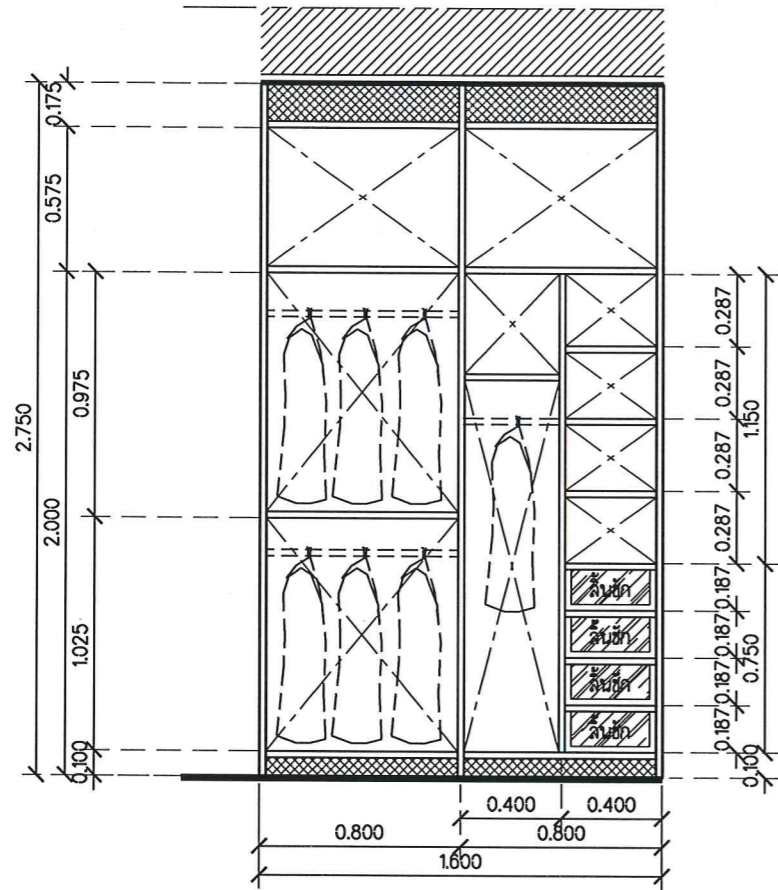


รูปด้านภายในตู้เสื้อผ้า

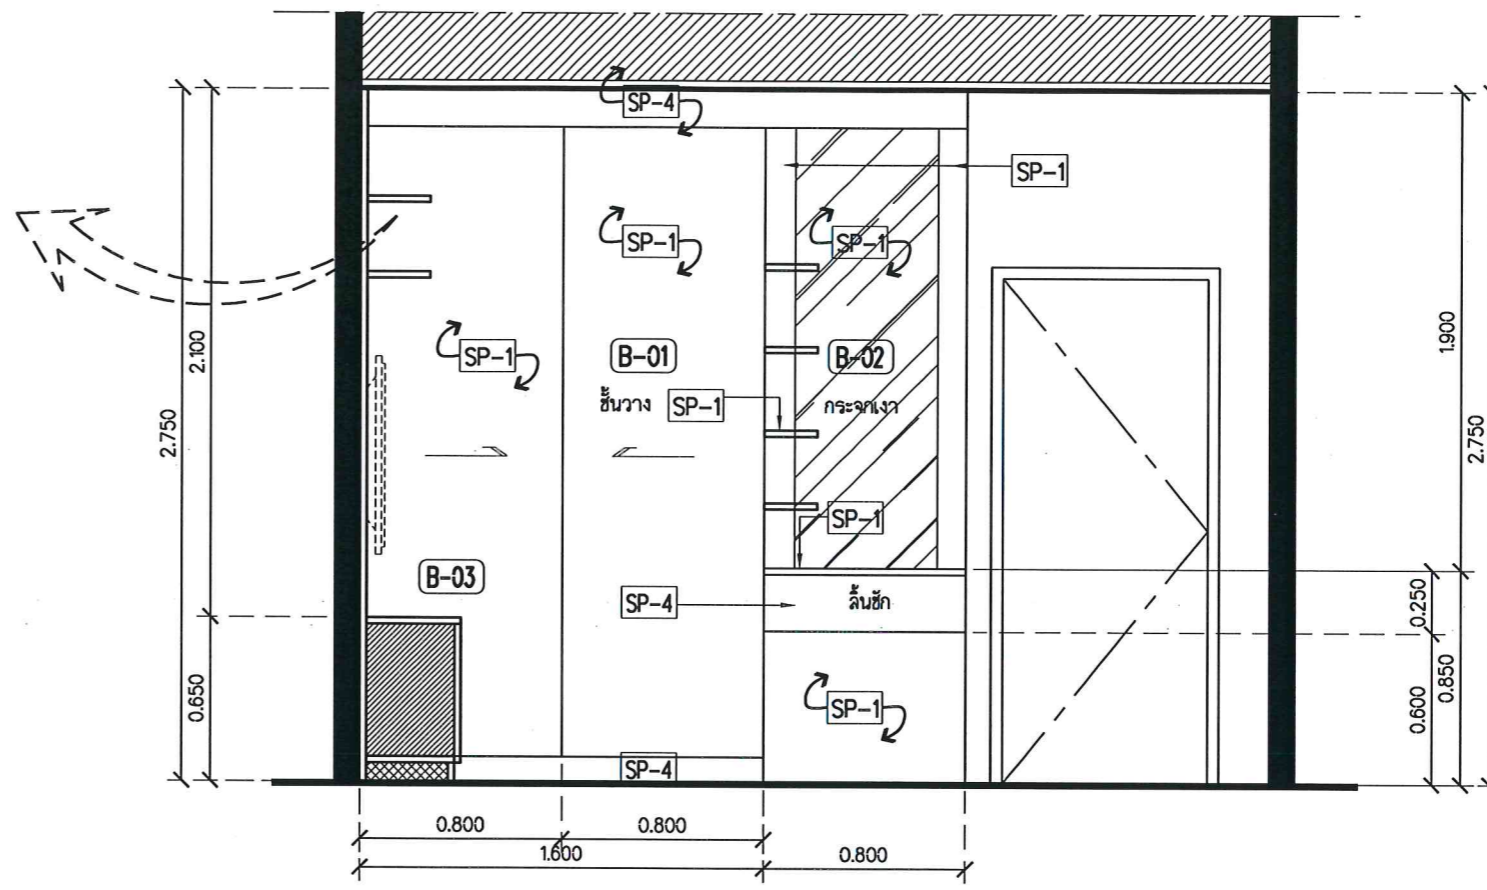


รูปด้าน B
ห้องนอน 3 มาตรฐาน/1:30

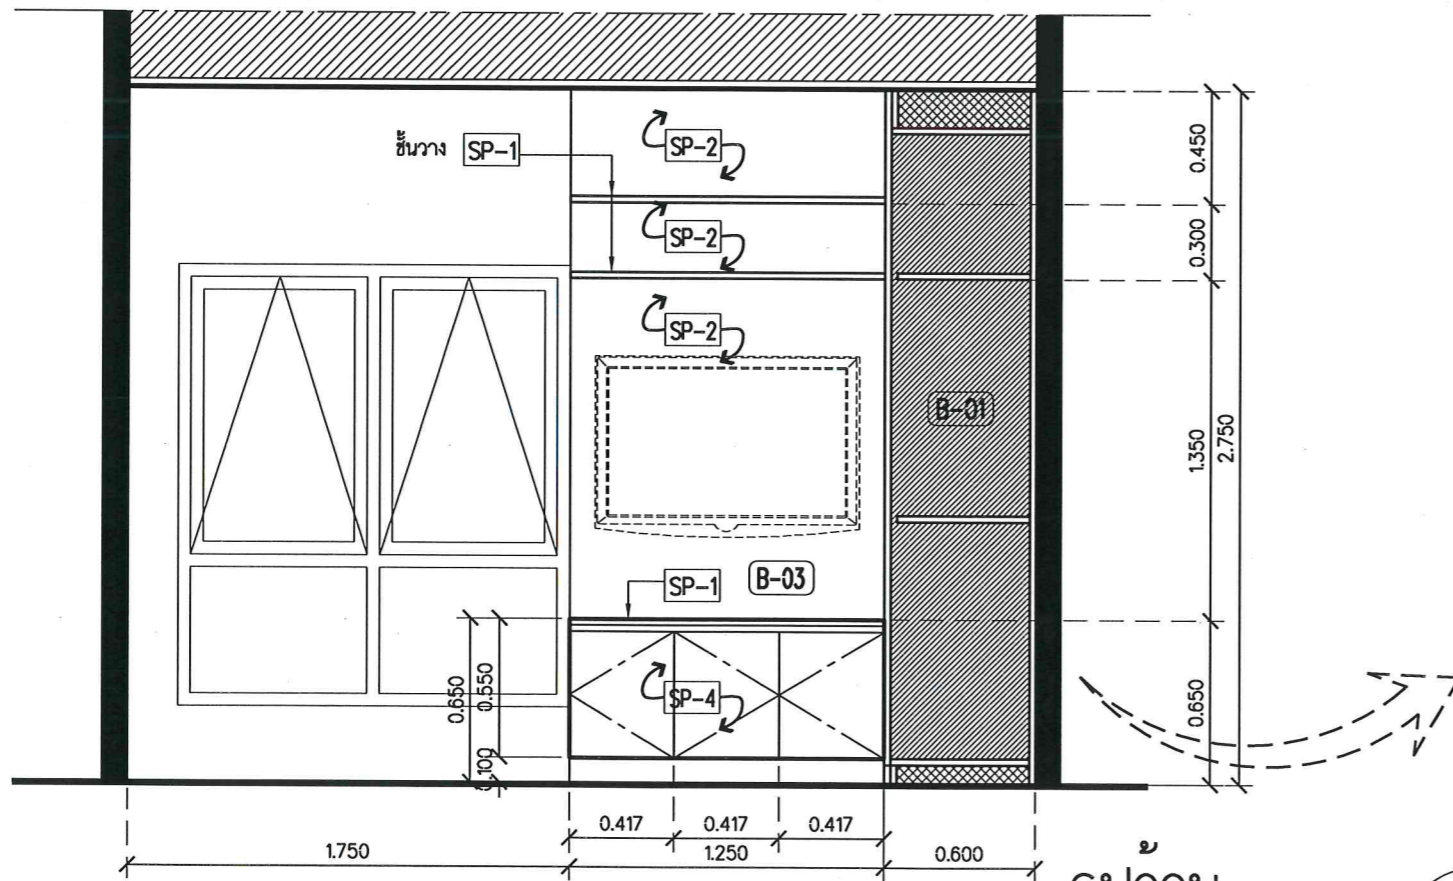

รูปด้าน C
ห้องนอน 3 มาตรฐาน/1:30

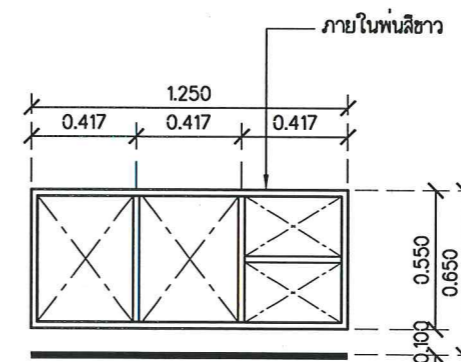

รูปด้านภายใน

โครงการ	ปรับปรุงตกแต่งภายใน บ้านรับรอง
เจ้าของโครงการ	โรงพยาบาลอภัยภูธรจังหวัดสงขลา
สถานที่ดำเนินการ	โรงพยาบาลอภัยภูธรจังหวัดสงขลา ตำบลเกาะแก้ว อำเภอเมืองสงขลา จังหวัดสงขลา
เขียนแบบ	 (นายสุรียา พลแก้ว) สถาปนิกปฏิบัติการณ์ เทศบาลตำบลเกาะแก้ว
แบบแสดง	
วันที่	31/03/2566
แบบเลขที่	
แผ่นที่	BR3-02